

A80


01 przedpokój	13,47m ²
02 pokój dzienny z aneksem	34,91m ²
03 łazienka	3,02m ²
04 łazienka	4,92m ²
05 korytarz	10,97m ²
06 pokój	8,93m ²
07 pokój	9,75m ²
08 pokój	9,00m ²
09 sypialnia	13,14m ²
10 łazienka	3,39m ²
11 pralnia	2,09m ²
12 garderoba	2,20m ²

mieszkanie	5 pokoi z aneksem
budynek	A
nr klatki	A02
piętro	5
kondygnacja	6
loggia	11,01m²

suma pow.uz. **115,79m²**

Powierzchnie liczone wg PN-ISO 9836:1997. Karta katalogowa jest załącznikiem do umowy.
 UWAGA: Wymiary, lokalizacja okien oraz instalacje rysowano na podstawie projektu budowlanego. Mogą wystąpić nieznaczne zmiany zgodnie z postanowieniami umowy deweloperskiej.

□ ściany działowe
 ■ elementy nierozbieralne

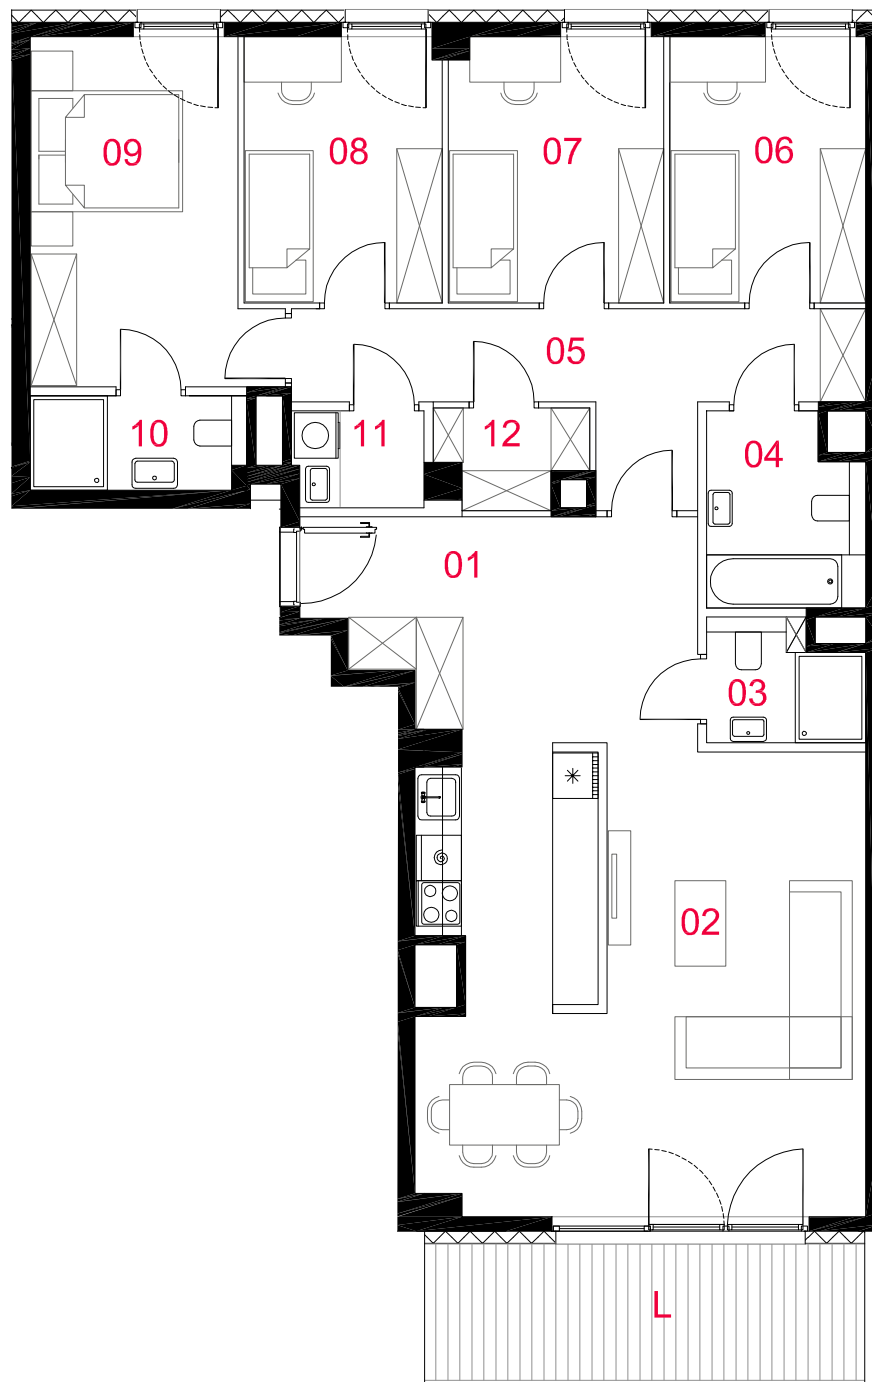

skala 1:100

PROFBUD



biuro@profbud.info
 tel.605 606 606