


## A85

mieszkanie	<b>1 pokój z aneksem</b>
budynek	<b>A</b>
nr klatki	<b>A02</b>
piętro	<b>6</b>
kondygnacja	<b>7</b>
loggia	<b>9,40m<sup>2</sup></b>
<b>01</b> przedpokój	<b>3,30m<sup>2</sup></b>
<b>02</b> pokój dzienny z aneksem	<b>26,95m<sup>2</sup></b>
<b>03</b> łazienka	<b>4,18m<sup>2</sup></b>

**suma pow.uż. 34,43m<sup>2</sup>**

Powierzchnie liczone wg PN-ISO 9836:1997. Karta katalogowa jest załącznikiem do umowy.  
 UWAGA: Wymiary, lokalizację okien oraz instalacje wysowano na podstawie projektu budowlanego. Mogą wystąpić nieznaczne zmiany zgodnie z postanowieniami umowy deweloperskiej.

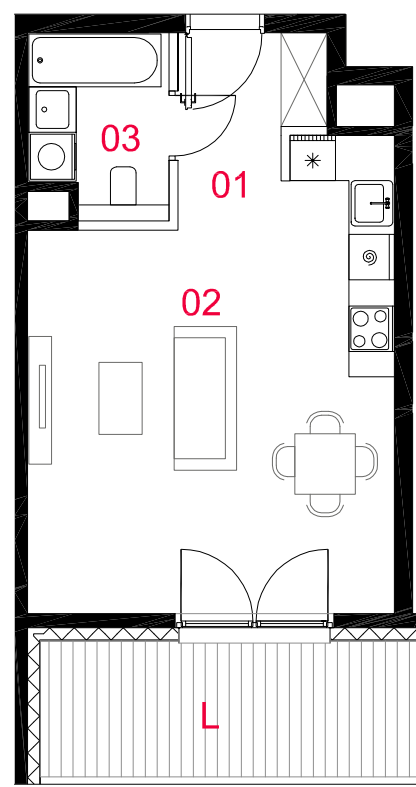

skala 1:100

□ ściany działowe  
 ■ elementy nierozbieralne