


# A86

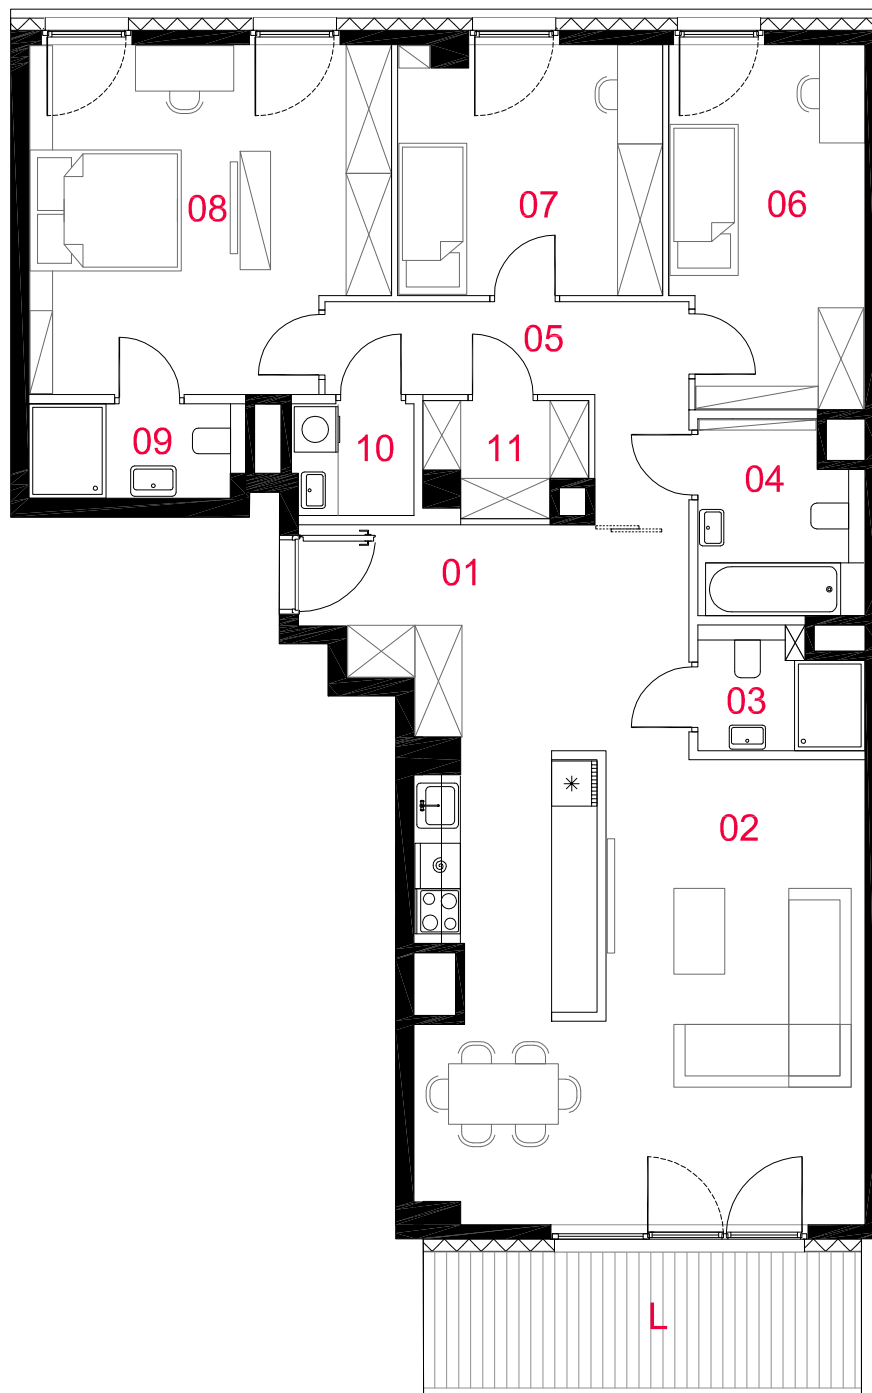

01 przedpokój	13,17m <sup>2</sup>
02 pokój dzienny z aneksem	34,77m <sup>2</sup>
03 łazienka	3,18m <sup>2</sup>
04 łazienka	5,18m <sup>2</sup>
05 korytarz	7,83m <sup>2</sup>
06 pokój	11,77m <sup>2</sup>
07 pokój	11,27m <sup>2</sup>
08 sypialnia	20,66m <sup>2</sup>
09 łazienka	3,39m <sup>2</sup>
10 pralnia	2,25m <sup>2</sup>
11 garderoba	2,71m <sup>2</sup>

mieszkanie

**4 pokoje  
z aneksem**

budynek

A

nr klatki

A02

piętro

6

kondygnacja

7

loggia

11,01m<sup>2</sup>

**suma pow.uż. 116,18m<sup>2</sup>**

Powierzchnie liczone wg PN-ISO 9836:1997. Karta katalogowa jest załącznikiem do umowy.  
 UWAGA: Wymiary, lokalizację okien oraz instalacje rysowano na podstawie projektu budowlanego. Mogą wystąpić nieznaczne zmiany zgodnie z postanowieniami umowy deweloperskiej.

□ ściany działowe  
 ■ elementy nierozbieralne



skala 1:100

## PROFBUD



biuro@profbud.info

tel.605 606 606