

A92

01 przedpokój	13,47m ²
02 pokój dzienny z aneksem	34,91m ²
03 łazienka	3,02m ²
04 łazienka	4,92m ²
05 korytarz	10,97m ²
06 pokój	8,93m ²
07 pokój	9,75m ²
08 pokój	9,00m ²
09 sypialnia	13,14m ²
10 łazienka	3,39m ²
11 pralnia	2,09m ²
12 garderoba	2,20m ²

mieszkanie

5 pokoi
z aneksem

budynek

A

nr klatki

A02

piętro

7

kondygnacja


8

loggia

11,01m²suma pow.uż. 115,79m²

Powierzchnie liczone wg PN-ISO 9836:1997. Karta katalogowa jest załącznikiem do umowy.
 UWAGA: Wymiary, lokalizację okien oraz instalacje rysowano na podstawie projektu budowlanego. Mogą wystąpić nieznaczne zmiany zgodnie z postanowieniami umowy deweloperskiej.

□ ściany działowe
 ■ elementy nierozbieralne

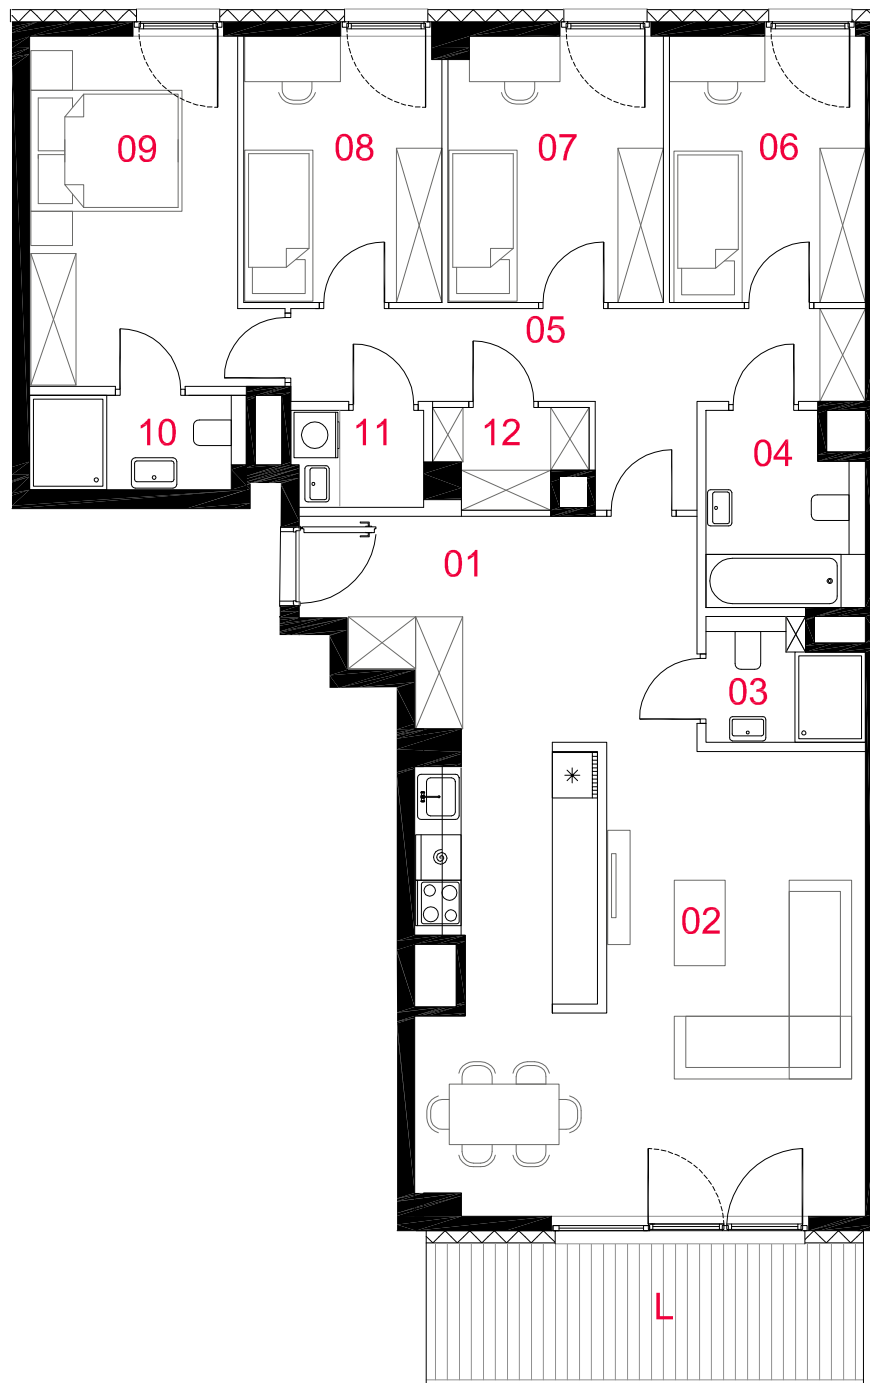

skala 1:100