


A93

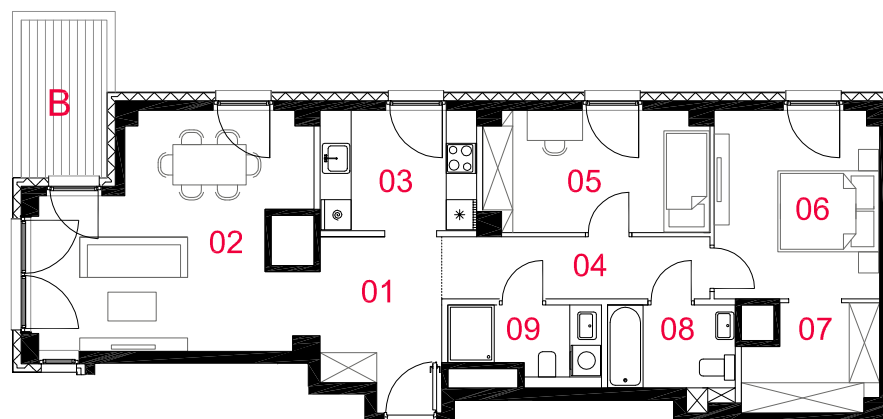

01 przedpokój	7,72m ²
02 pokój dzienny	21,69m ²
03 kuchnia	7,23m ²
04 korytarz	6,35m ²
05 pokój	10,32m ²
06 sypialnia	11,96m ²
07 garderoba	5,09m ²
08 łazienka	4,40m ²
09 łazienka	4,12m ²

mieszkanie

3 pokoje
z kuchnią

budynek

A

nr klatki

A02

piętro

7

kondygnacja

8

balkon

5,85m²suma pow.uż. **78,88m²**

Powierzchnie liczone wg PN-ISO 9836:1997. Karta katalogowa jest załącznikiem do umowy.
 UWAGA: Wymiary, lokalizację okien oraz instalacje rysowano na podstawie projektu budowlanego. Mogą wystąpić nieznaczne zmiany zgodnie z postanowieniami umowy deweloperskiej.



skala 1:150

□ ściany działowe
 ■ elementy nierozbieralne

PROFBUD



biuro@profbud.info

tel.605 606 606