

A94

mieszkanie **2 pokoje z aneksem**

budynek **A**

nr klatki **A02**

piętro **7**

kondygnacja **8**

balkon **4,38m²**

01 przedpokój **5,51m²**


02 pokój dzienny z aneksem **22,66m²**

03 łazienka **4,45m²**

04 sypialnia **11,17m²**

suma pow.uż. 43,79m²

Powierzchnie liczone wg PN-ISO 9836:1997. Karta katalogowa jest załącznikiem do umowy.
 UWAGA: Wymiary, lokalizację okien oraz instalacje wysowano na podstawie projektu budowlanego. Mogą wystąpić nieznaczne zmiany zgodnie z postanowieniami umowy deweloperskiej.

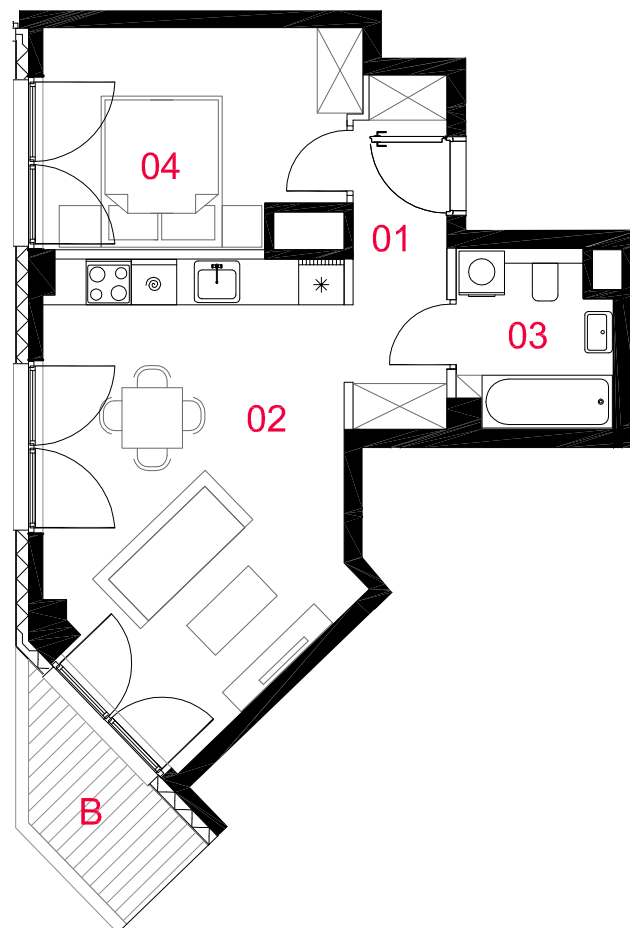

skala 1:100

— ściany działowe
 ■ elementy nierozbieralne

PROFBUD



biuro@profbud.info
 tel.605 606 606