

# A96

mieszkanie	<b>3 pokoje z aneksem</b>
budynek	<b>A</b>
nr klatki	<b>A02</b>
piętro	<b>7</b>
kondygnacja	<b>8</b>
loggia	<b>26,81m<sup>2</sup></b>


<b>01</b> przedpokój	<b>7,93m<sup>2</sup></b>
<b>02</b> wc	<b>2,25m<sup>2</sup></b>
<b>03</b> sypialnia	<b>12,81m<sup>2</sup></b>
<b>04</b> pokój dzienny z aneksem	<b>27,05m<sup>2</sup></b>
<b>05</b> pokój	<b>9,23m<sup>2</sup></b>
<b>06</b> łazienka	<b>5,17m<sup>2</sup></b>

**suma pow.uż. 64,44m<sup>2</sup>**

Powierzchnie liczone wg PN-ISO 9836:1997. Karta katalogowa jest załącznikiem do umowy.  
 UWAGA: Wymiary, lokalizację okien oraz instalacje wyrysowano na podstawie projektu budowlanego. Mogą wystąpić nieznaczne zmiany zgodnie z postanowieniami umowy deweloperskiej.

**PROFBUD**

biuro@profbud.info  
tel.605 606 606

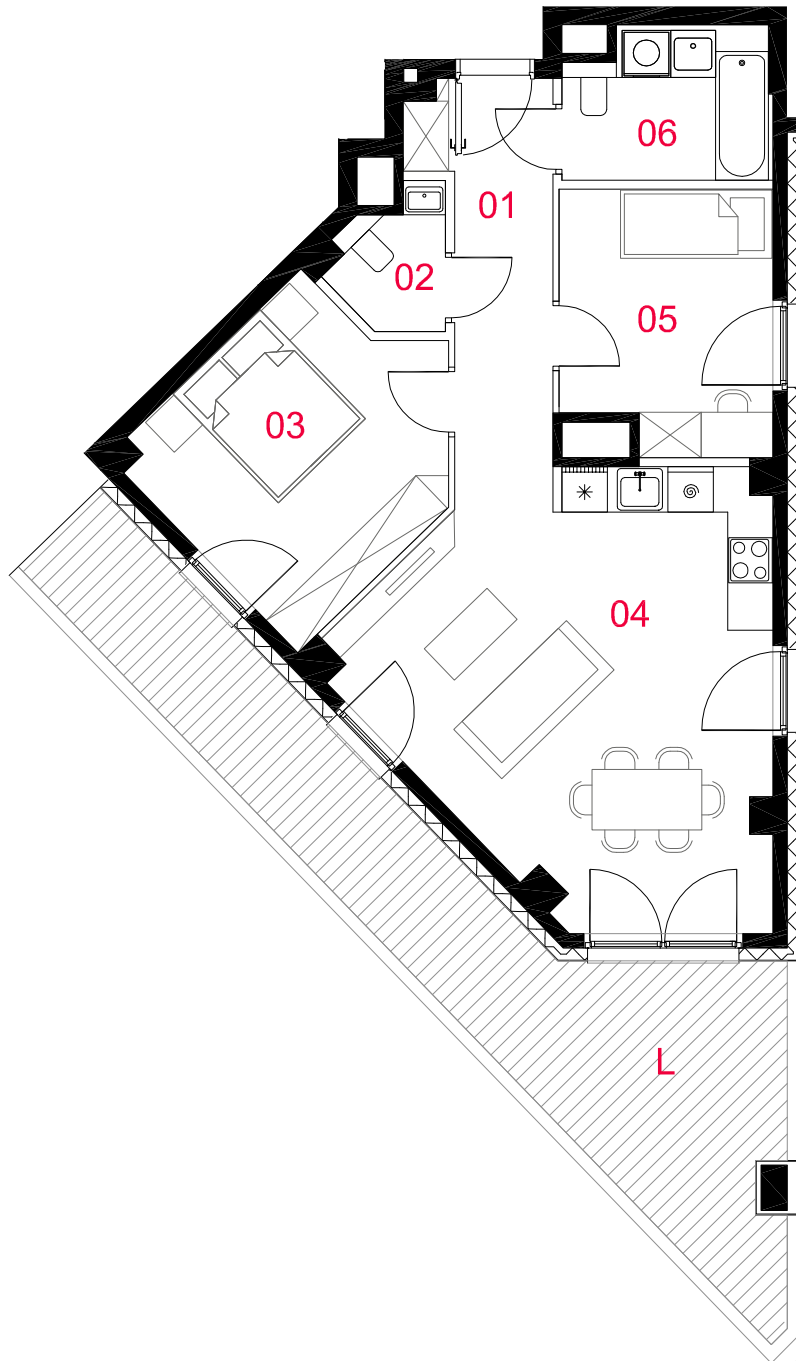

skala 1:100

□ ściany działowe  
■ elementy nierozbieralne