


# A97

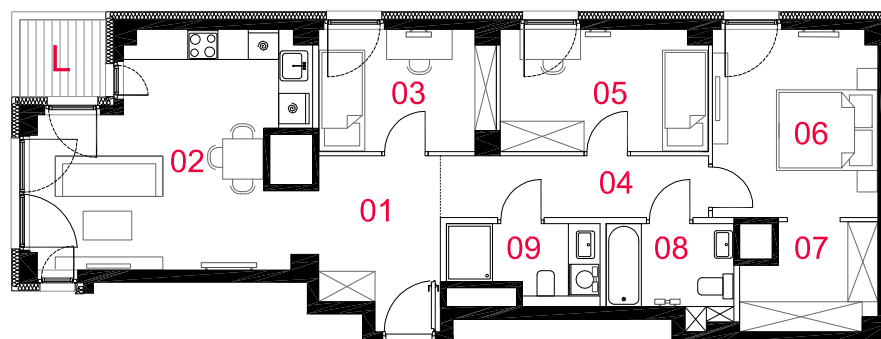

01 przedpokój	7,72m <sup>2</sup>
02 pokój dzienny z aneksem	21,69m <sup>2</sup>
03 gabinet	8,05m <sup>2</sup>
04 korytarz	6,35m <sup>2</sup>
05 pokój	9,69m <sup>2</sup>
06 sypialnia	11,96m <sup>2</sup>
07 garderoba	5,09m <sup>2</sup>
08 łazienka	4,40m <sup>2</sup>
09 łazienka	4,12m <sup>2</sup>

mieszkanie

**4 pokoje  
z aneksem**

budynek

A

nr klatki

A02

piętro

8

kondygnacja

9

loggia

2,87m<sup>2</sup>

suma pow.uż. **79,07m<sup>2</sup>**

Powierzchnie liczone wg PN-ISO 9836:1997. Karta katalogowa jest załącznikiem do umowy.  
 UWAGA: Wymiary, lokalizację okien oraz instalacje rysowano na podstawie projektu budowlanego. Mogą wystąpić niezbędne zmiany zgodnie z postanowieniami umowy deweloperskiej.

□ ściany działowe  
 ■ elementy nierozbieralne



skala 1:150

**PROFBUD**



biuro@profbud.info

tel.605 606 606