

A98

mieszkanie **2 pokoje z aneksem**

budynek **A**

nr klatki **A02**

piętro **8**

kondygnacja **9**

balkon **4,07m²**

01 przedpokój **5,51m²**

02 pokój dzienny z aneksem **22,66m²**


03 łazienka **4,45m²**

04 sypialnia **11,17m²**

suma pow.uż. 43,79m²

Powierzchnie liczone wg PN-ISO 9836:1997. Karta katalogowa jest załącznikiem do umowy.

UWAGA: Wymiary, lokalizację okien oraz instalacje wysowano na podstawie projektu budowlanego. Mogą wystąpić nieznaczne zmiany zgodnie z postanowieniami umowy deweloperskiej.

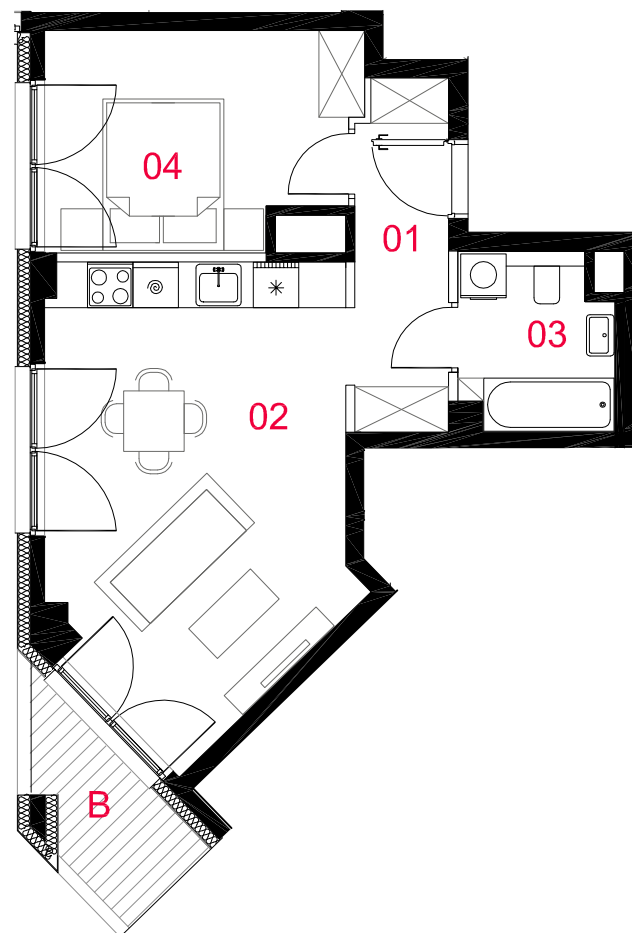

skala 1:100

□ ściany działowe
■ elementy nierozbieralne

PROFBUD

biuro@profbud.info

tel.605 606 606

