


ZAKĄTEK CYBISA

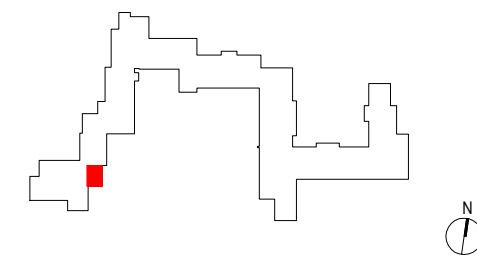

A014

mieszkanie	1 pokój z kuchnią
klatka	A
nr lokalu	014
kondygnacja	2
piętro	1
loggia	3,86 m²


oznaczenie pomieszczeń


01	przedpokój	4,77 m²
02	kuchnia	7,49 m²
03	pokój dzienny	23,25 m²
04	łazienka	4,43 m²


suma pow. użytkowej 39,94 m²

powierzchnia pod ściankami nadającymi się do demontażu 0,84 m²

powierzchnia lokalu 40,78 m²

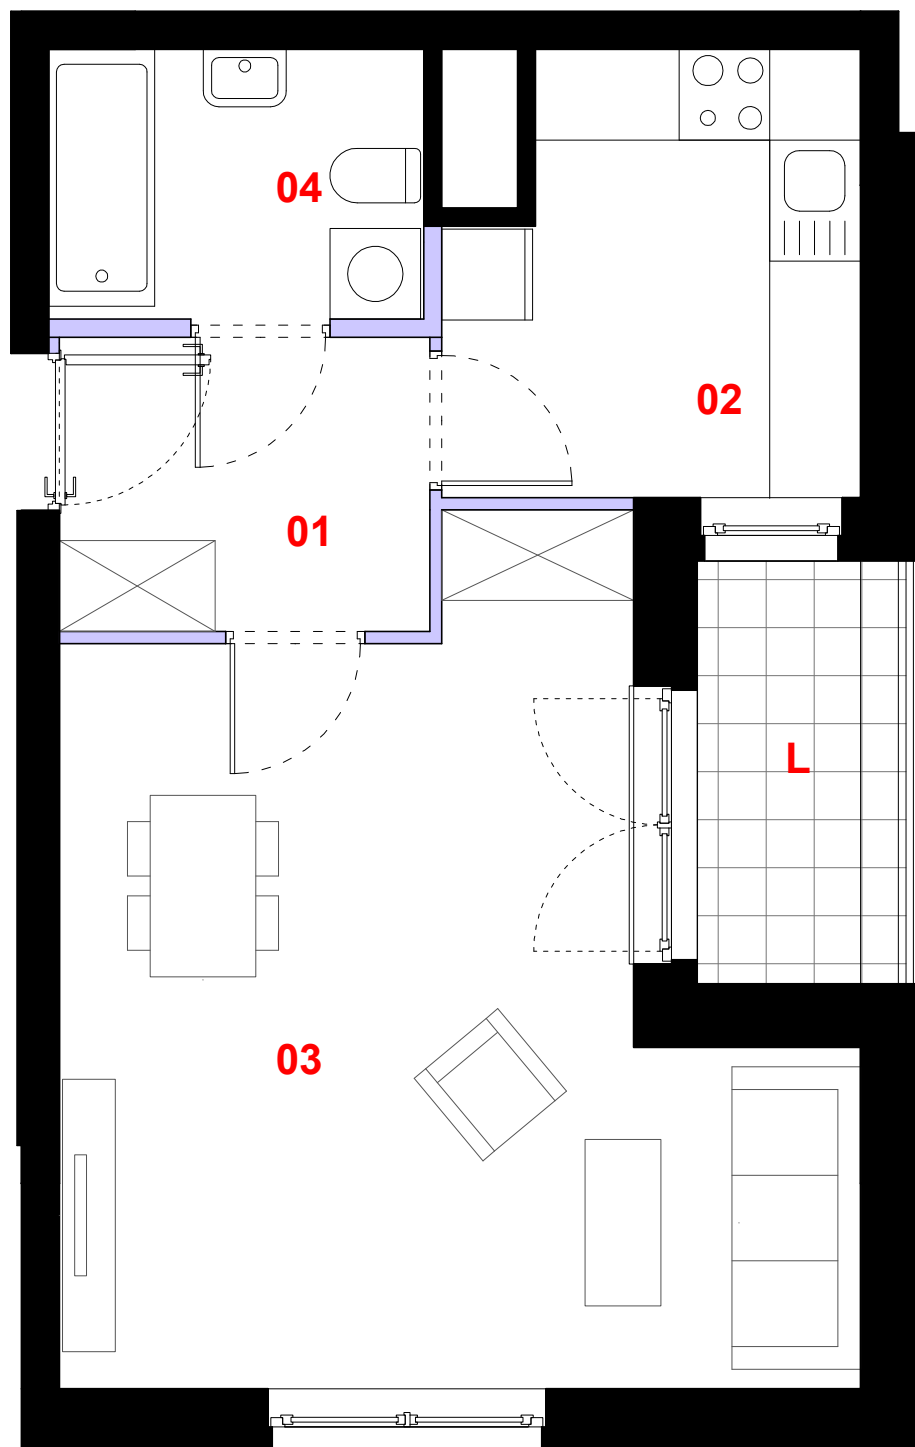

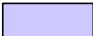 ściana działowa

 elementy nierozbieralne

0 1m 2m 3m

Powierzchnia lokalu obejmuje: [1] powierzchnię użytkową lokalu wyliczoną zgodnie z normą PN-70/B-02365 oraz [2] powierzchnię elementów nadających się do demontażu. Karta katalogowa jest załącznikiem do umowy. Aranżacja ma charakter przykładowy, umeblowanie nie stanowi wyposażenia lokalu. Szczegółowe zasady ustalania powierzchni lokalu po jego wybudowaniu jak i możliwości zmiany powierzchni lokalu określa umowa deweloperska.


skala 1:50

PROFBUD

biuro@profbud.info

tel. 605 606 606