


# ZAKĄTEK CYBISA

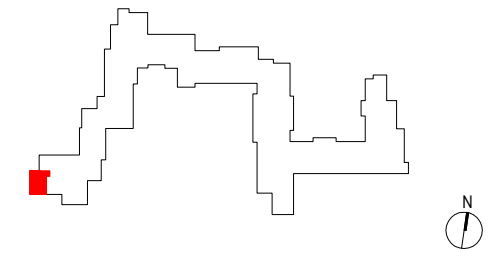

## A017

mieszkanie	<b>2 pokoje z kuchnią</b>
klatka	<b>A</b>
nr lokalu	<b>017</b>
kondygnacja	<b>3</b>
piętro	<b>2</b>
loggia	<b>3,45 m<sup>2</sup></b>


### oznaczenie pomieszczeń

<b>01</b> przedpokój	<b>11,23 m<sup>2</sup></b>
<b>02</b> kuchnia	<b>4,89 m<sup>2</sup></b>
<b>03</b> pokój dzienny	<b>17,27 m<sup>2</sup></b>
<b>04</b> łazienka	<b>4,31 m<sup>2</sup></b>
<b>05</b> sypialnia	<b>10,47 m<sup>2</sup></b>

**suma pow. użytkowej** **48,17 m<sup>2</sup>**

powierzchnia pod ściankami nadającymi się do demontażu 1,35 m<sup>2</sup>

**powierzchnia lokalu** **49,52 m<sup>2</sup>**

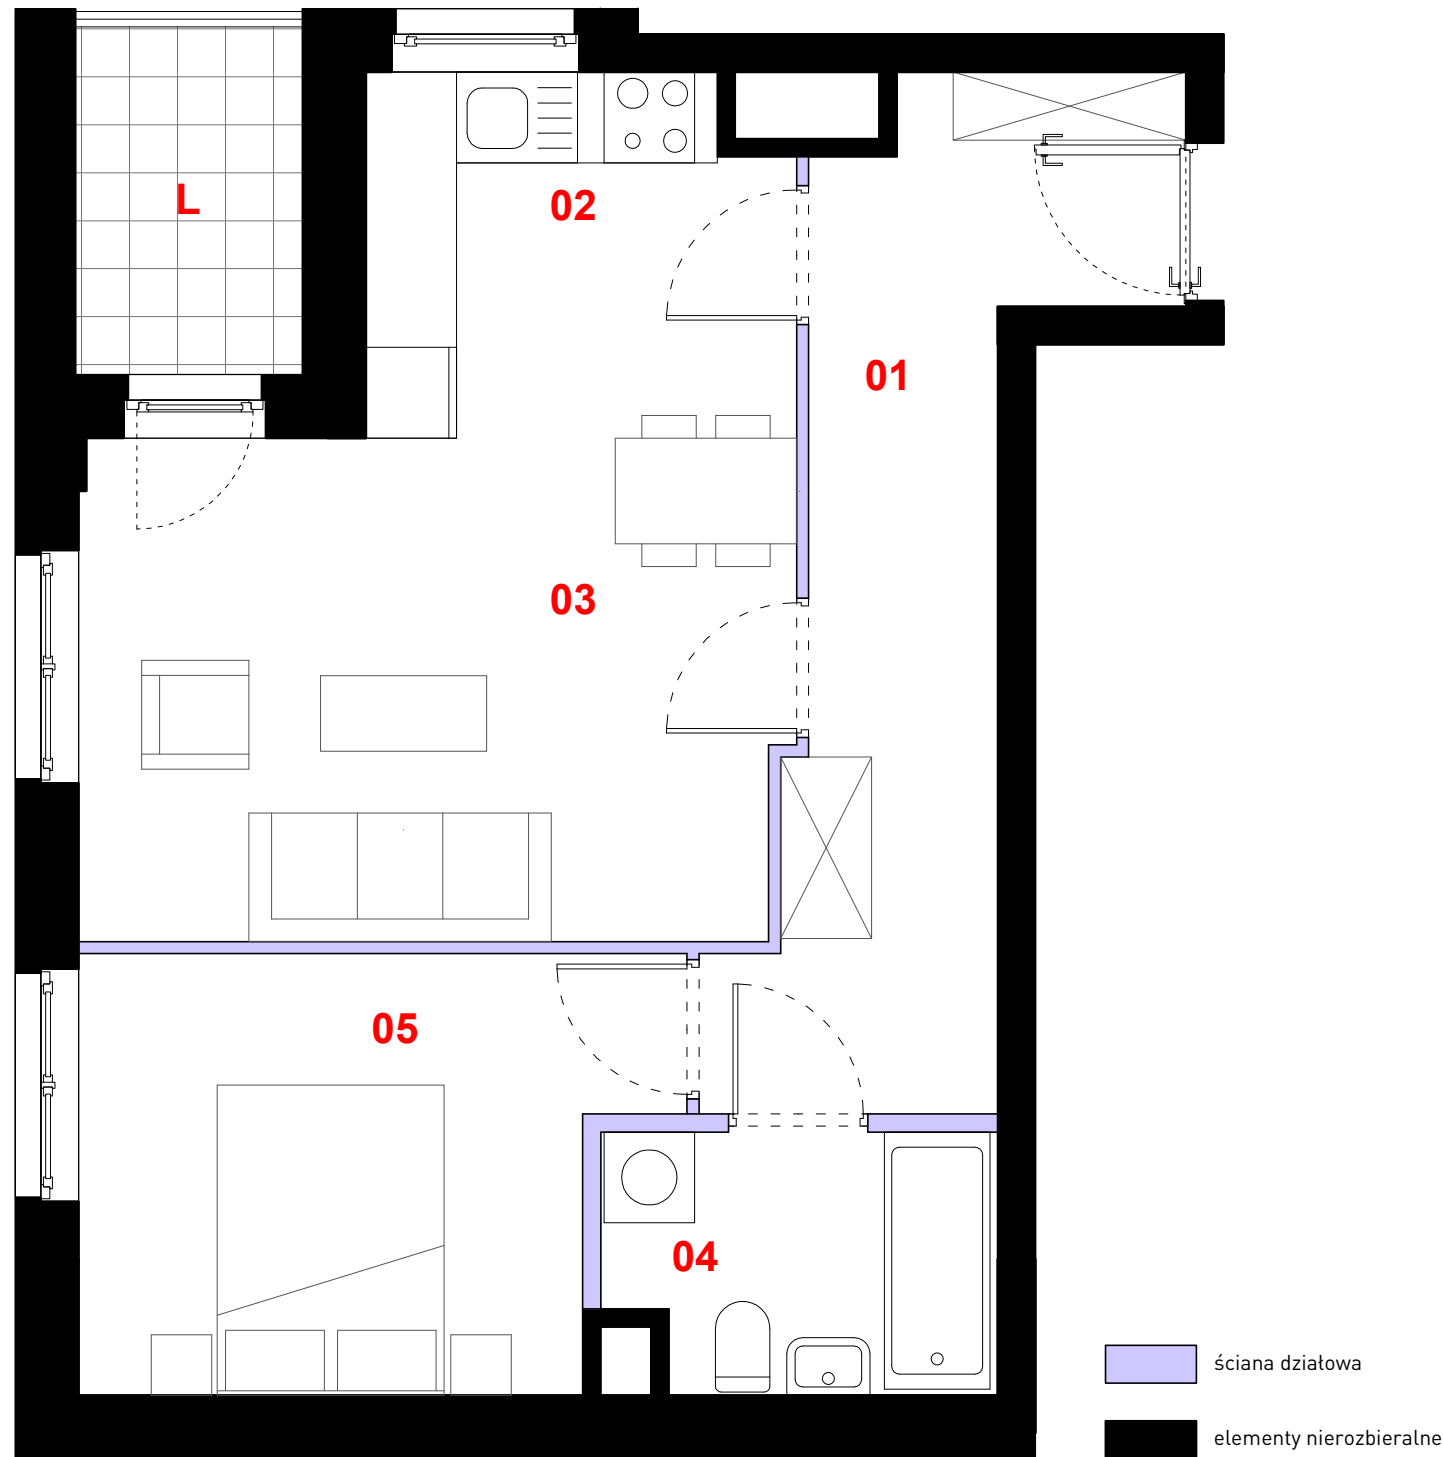

ściana działowa

elementy nierozbieralne

0 1m 2m 3m

Powierzchnia lokalu obejmuje: [1] powierzchnię użytkową lokalu wyliczoną zgodnie z normą PN-70/B-02365 oraz [2] powierzchnię elementów nadających się do demontażu. Karta katalogowa jest załącznikiem do umowy. Aranżacja ma charakter przykładowy, umeblowanie nie stanowi wyposażenia lokalu. Szczegółowe zasady ustalania powierzchni lokalu po jego wybudowaniu jak i możliwości zmiany powierzchni lokalu określa umowa deweloperska.

skala 1:50

**PROFBUD**

biuro@profbud.info

tel. 605 606 606