


ZAKĄTEK CYBISA

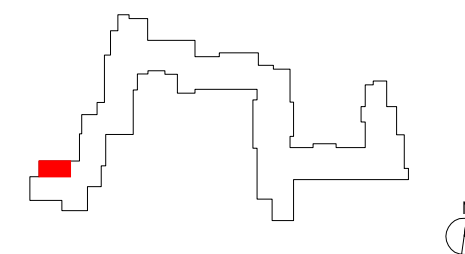

A032

mieszkanie	3 pokoje z aneksem
klatka	A
nr lokalu	032
kondygnacja	5
piętro	4
loggia	4,59 m²


oznaczenie pomieszczeń


01	przedpokój	7,28 m²
02	sypialnia	11,31 m²
03	pokój dzienny + aneks	21,14 m²
04	łazienka	4,66 m²
05	sypialnia	11,58 m²
06	WC	1,83 m²


suma pow. użytkowej **57,80 m²**

powierzchnia pod ściankami nadającymi się do demontażu 0,99 m²

powierzchnia lokalu **59,79 m²**

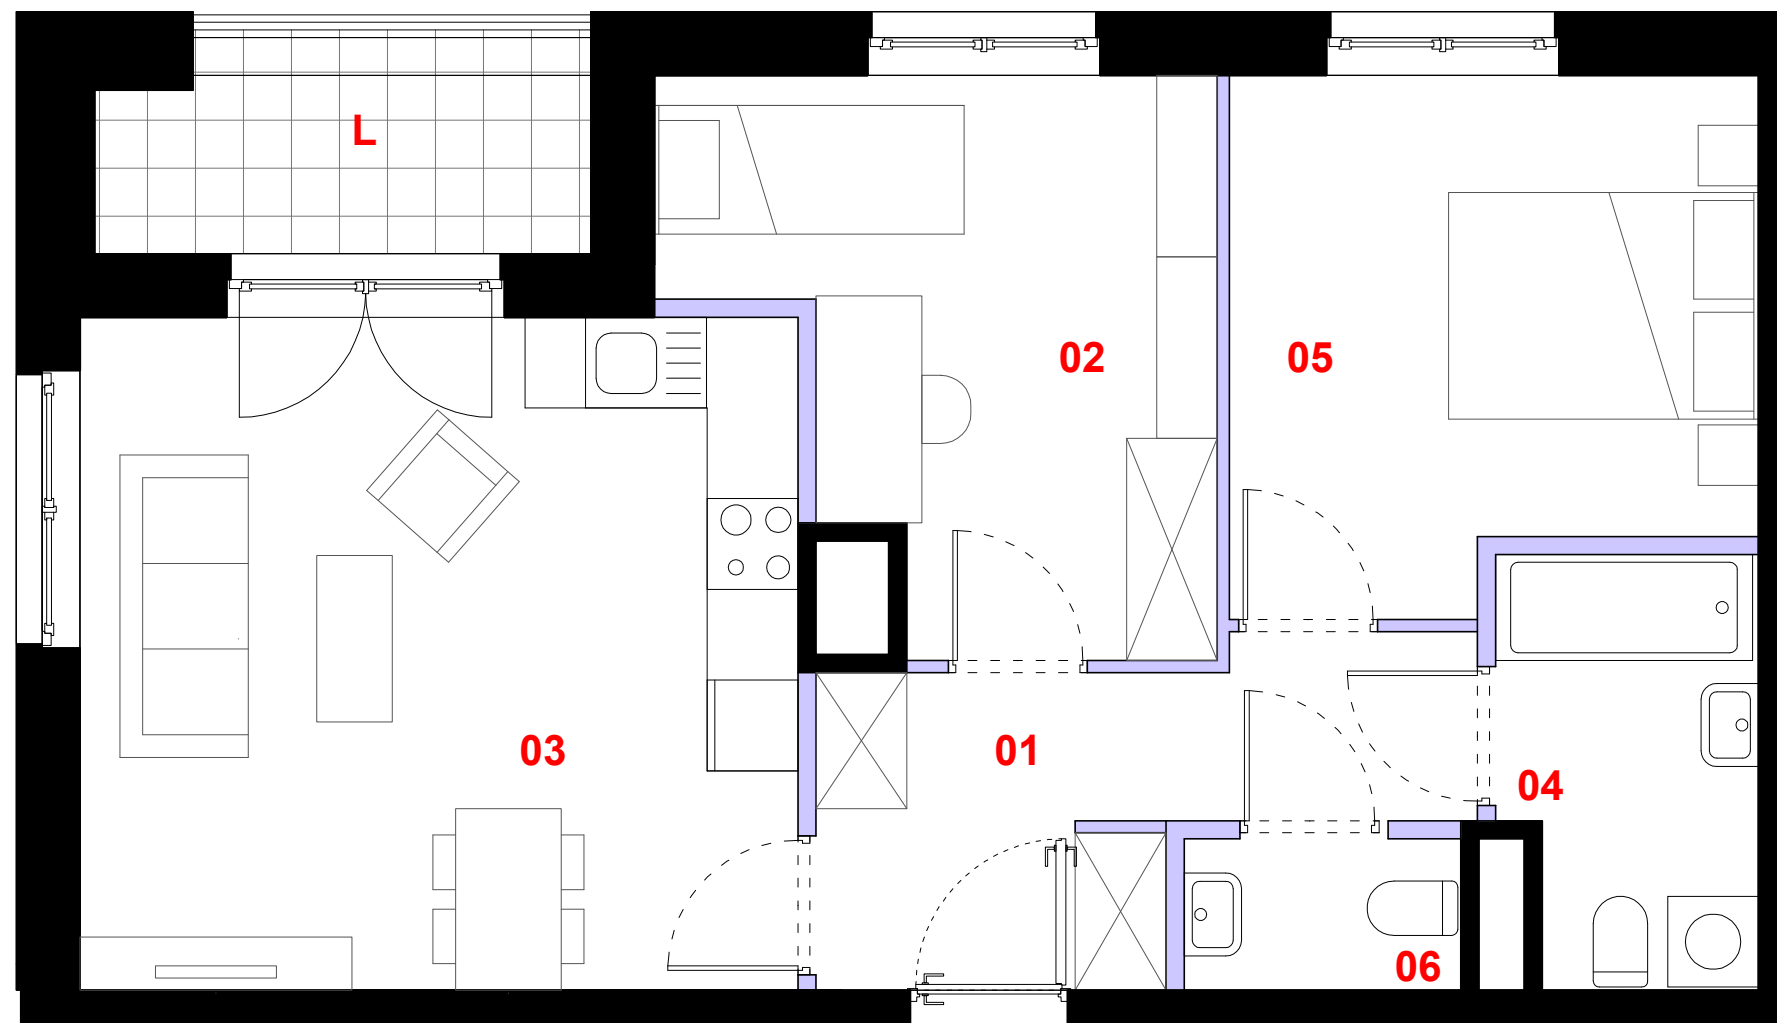


 ściana działowa

 elementy nierozbieralne

0 1m 2m 3m

Powierzchnia lokalu obejmuje: [1] powierzchnię użytkową lokalu wyliczoną zgodnie z normą PN-70/B-02365 oraz [2] powierzchnię elementów nadających się do demontażu. Karta katalogowa jest załącznikiem do umowy. Aranżacja ma charakter przykładowy, umeblowanie nie stanowi wyposażenia lokalu. Szczegółowe zasady ustalania powierzchni lokalu po jego wybudowaniu jak i możliwości zmiany powierzchni lokalu określa umowa deweloperska.

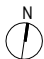
skala 1:50

PROFBUD

biuro@profbud.info

tel. 605 606 606