


ZAKĄTEK CYBISA

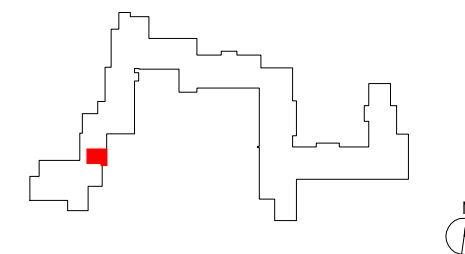

A034

mieszkanie **1 pokój z kuchnią**

klatka **A**
nr lokalu **034**
kondygnacja **5**
piętro **4**
loggia **2,32 m²**


oznaczenie pomieszczeń

01 przedpokój **5,33 m²**
02 kuchnia **6,16 m²**
03 pokój dzienny **17,20 m²**
04 łazienka **4,16 m²**

suma pow. użytkowej 32,85 m²

powierzchnia pod ściankami nadającymi się do demontażu 0,93 m²

powierzchnia lokalu 33,78 m²

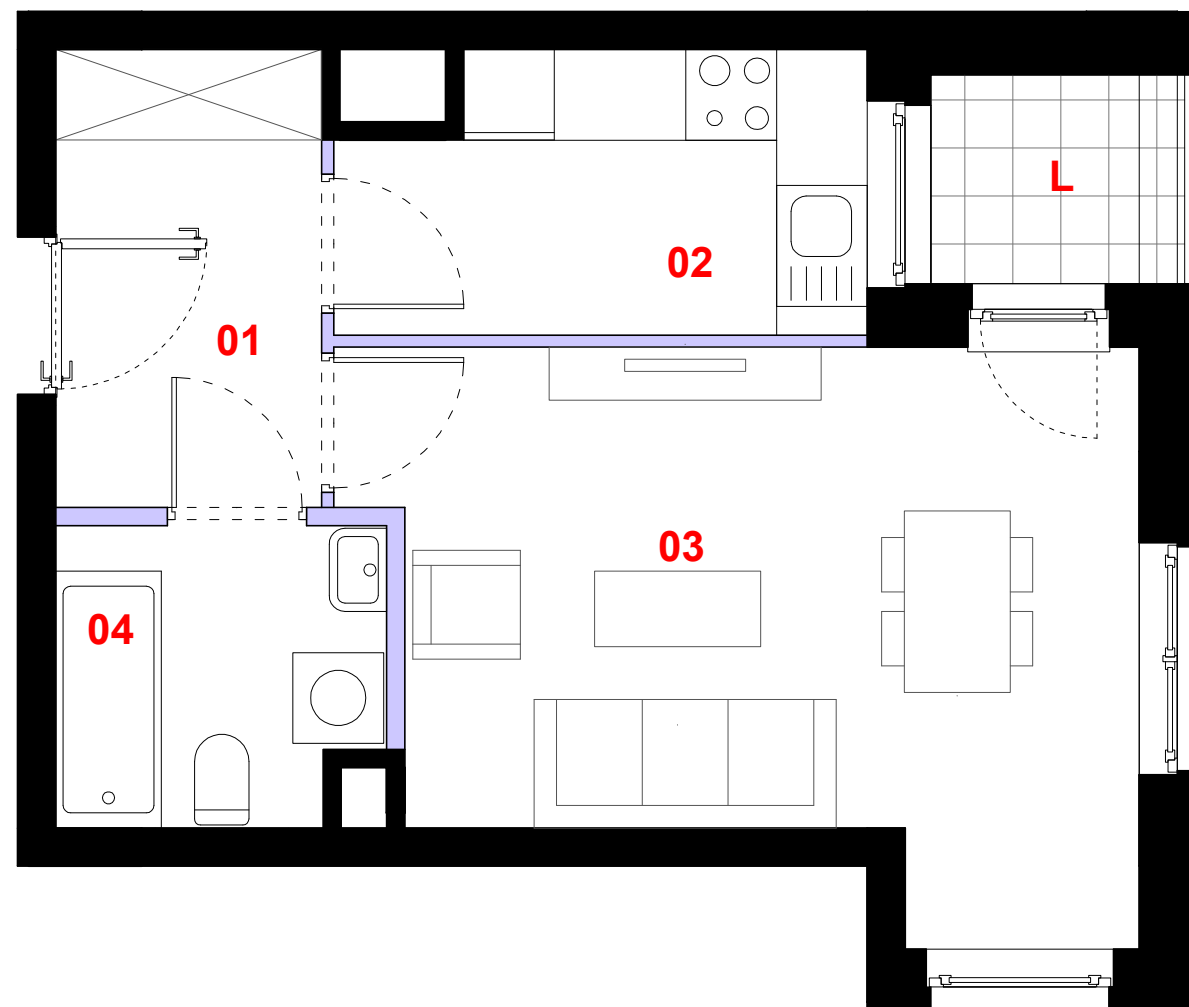

ściana działowa

elementy nierozbieralne

0 1m 2m 3m

Powierzchnia lokalu obejmuje: [1] powierzchnię użytkową lokalu wyliczoną zgodnie z normą PN-70/B-02365 oraz [2] powierzchnię elementów nadających się do demontażu. Karta katalogowa jest załącznikiem do umowy. Aranżacja ma charakter przykładowy, umeblowanie nie stanowi wyposażenia lokalu. Szczegółowe zasady ustalania powierzchni lokalu po jego wybudowaniu jak i możliwości zmiany powierzchni lokalu określa umowa deweloperska.

skala 1:50

PROFBUD

biuro@profbud.info

tel. 605 606 606