


ZAKĄTEK CYBISA

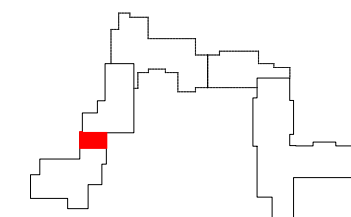

A047

mieszkanie	3 pokoje z kuchnią
klatka	A
nr lokalu	047
kondygnacja	7
piętro	6
loggia	2,98 m²


oznaczenie pomieszczeń


01	przedpokój	9,65 m²
02	kuchnia	9,44m²
03	pokój dzienny	16,00 m²
04	łazienka	4,09 m²
05	sypialnia	9,78 m²
06	wc	1,55 m²


suma pow. użytkowej 50,51 m²

powierzchnia pod ściankami nadającymi się do demontażu 1,92 m²

powierzchnia lokalu 52,43 m²

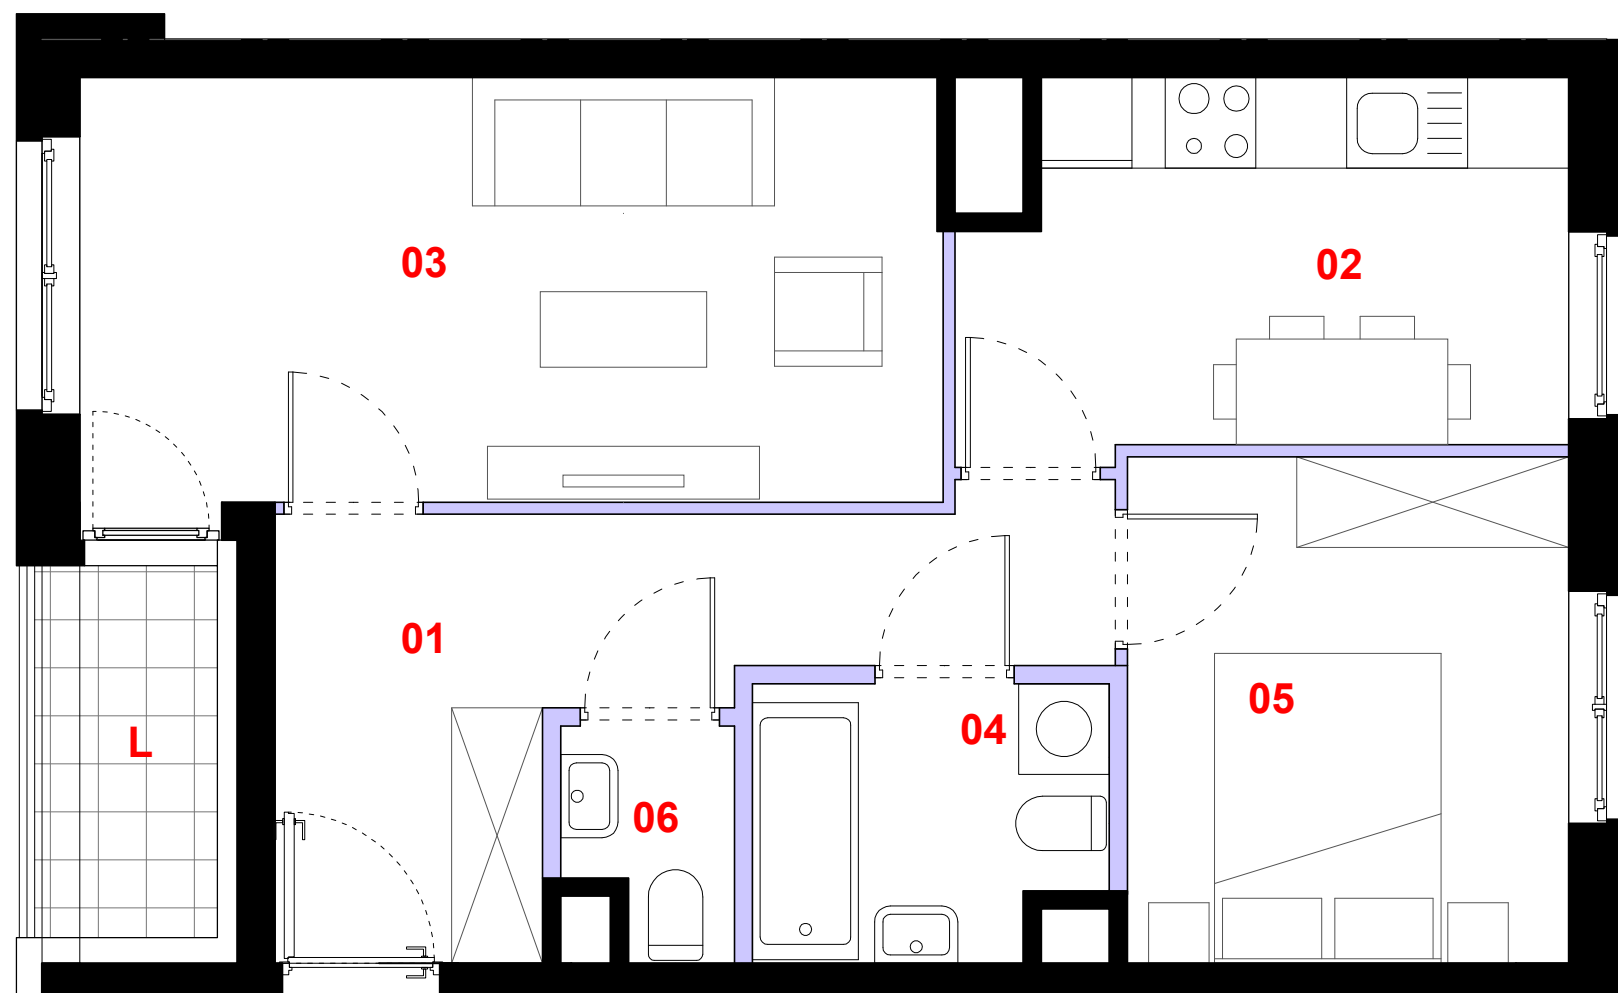

 ściana działowa

 elementy nierozbieralne

0 1m 2m 3m

Powierzchnia lokalu obejmuje: [1] powierzchnię użytkową lokalu wyliczoną zgodnie z normą PN-70/B-02365 oraz [2] powierzchnię elementów nadających się do demontażu. Karta katalogowa jest załącznikiem do umowy. Aranżacja ma charakter przykładowy, umeblowanie nie stanowi wyposażenia lokalu. Szczegółowe zasady ustalania powierzchni lokalu po jego wybudowaniu jak i możliwości zmiany powierzchni lokalu określa umowa deweloperska.



skala 1:50

PROFBUD

biuro@profbud.info

tel. 605 606 606