


ZAKĄTEK CYBISA

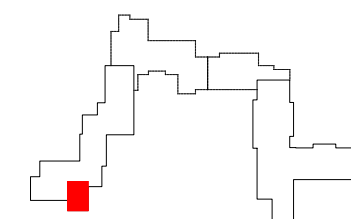

A050

mieszkanie	3 pokoje z kuchnią
klatka	A
nr lokalu	050
kondygnacja	8
piętro	7
loggia	6,50 m²


oznaczenie pomieszczeń

01	przedpokój	9,84 m²
02	kuchnia	10,00 m²
03	pokój dzienny	16,88 m²
04	łazienka	5,04 m²
05	sypialnia	11,45 m²
06	sypialnia	11,51 m²
07	wc	2,02 m²
08	garderoba	2,51 m²

suma pow. użytkowej **69,25 m²**

powierzchnia pod ściankami nadającymi się do demontażu 2,79 m²

powierzchnia lokalu **72,04 m²**

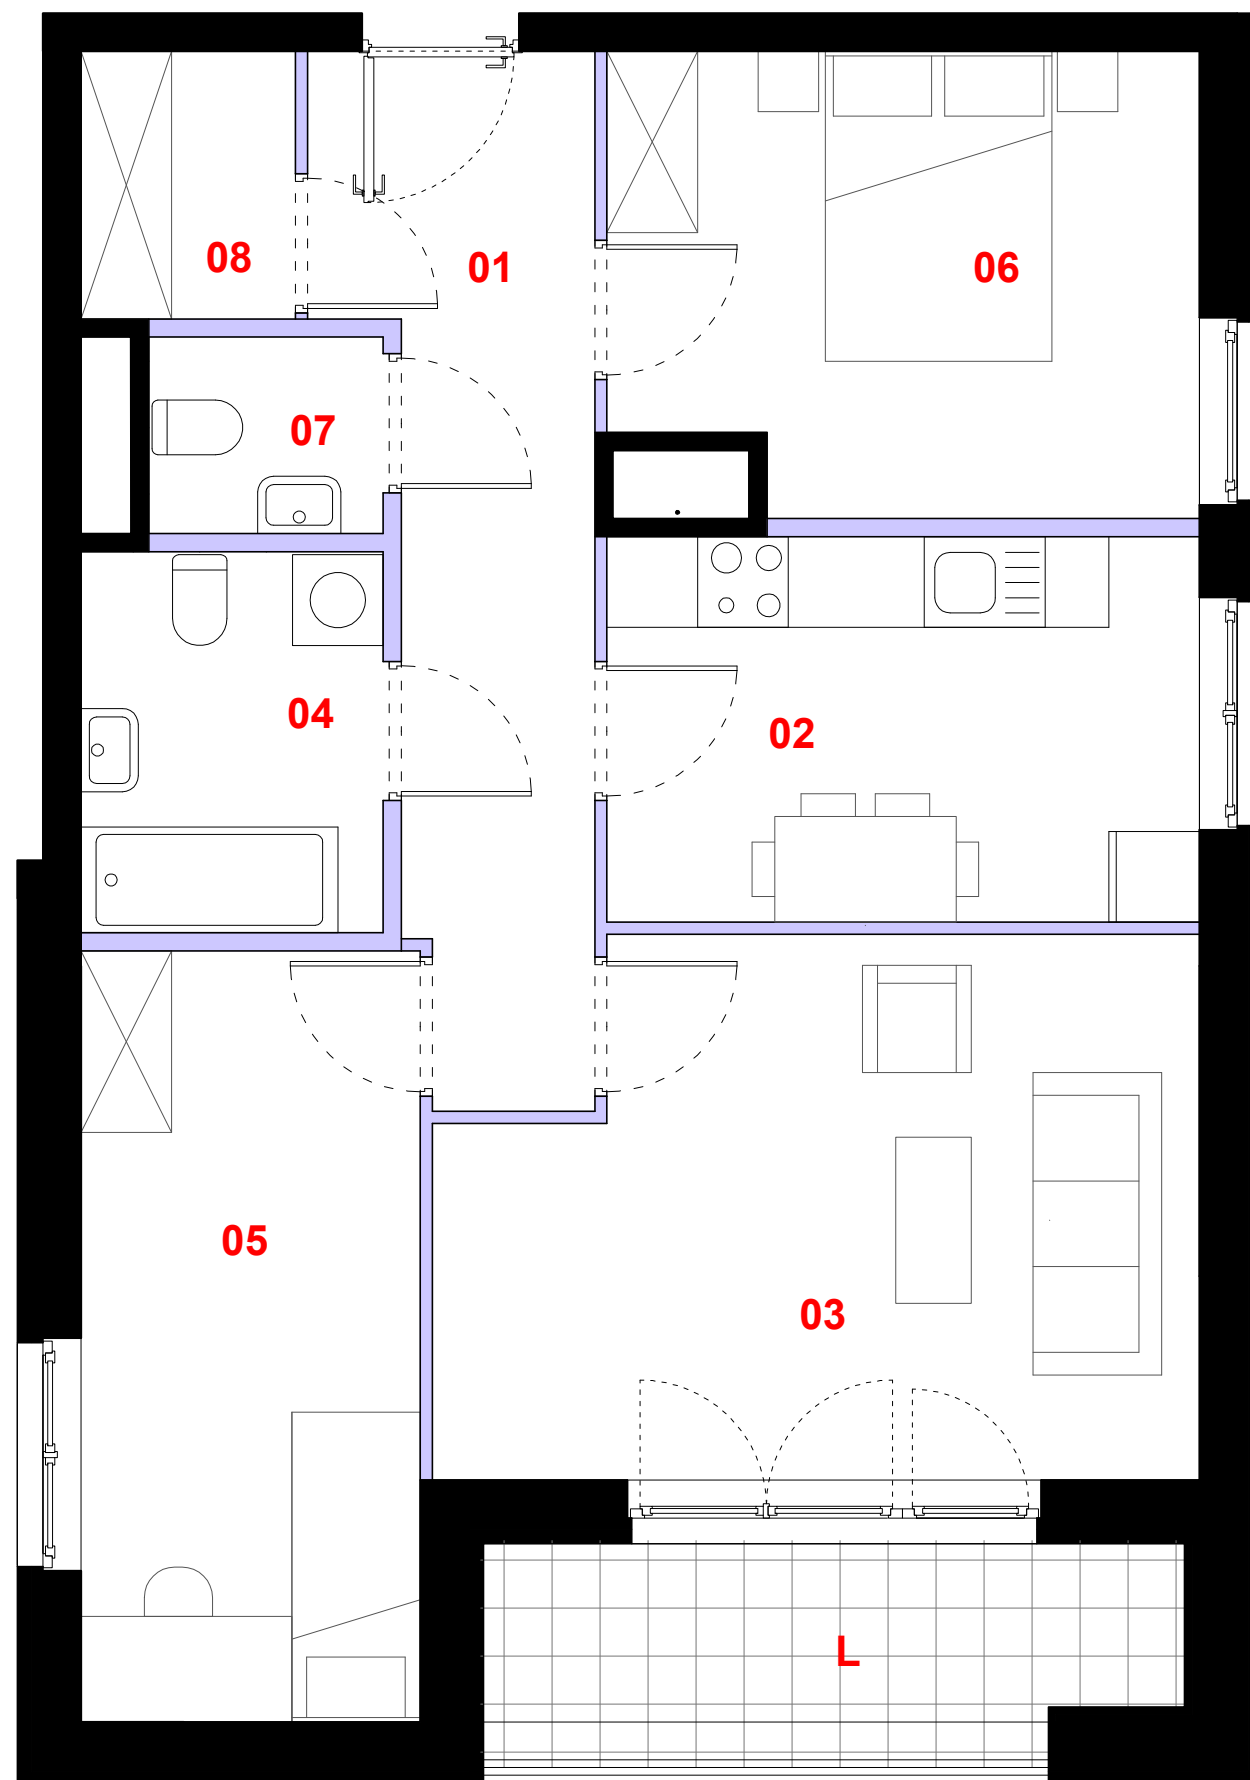

- ściana działowa
- elementy nierozbieralne

0 1m 2m 3m

Powierzchnia lokalu obejmuje: (1) powierzchnię użytkową lokalu wyliczoną zgodnie z normą PN-70/B-02365 oraz (2) powierzchnię elementów nadających się do demontażu. Karta katalogowa jest załącznikiem do umowy. Aranżacja ma charakter przykładowy, umeblowanie nie stanowi wyposażenia lokalu. Szczegółowe zasady ustalania powierzchni lokalu po jego wybudowaniu jak i możliwości zmiany powierzchni lokalu określa umowa deweloperska.



skala 1:50

PROFBUD

biuro@profbud.info

tel. 605 606 606