


ZAKĄTEK CYBISA




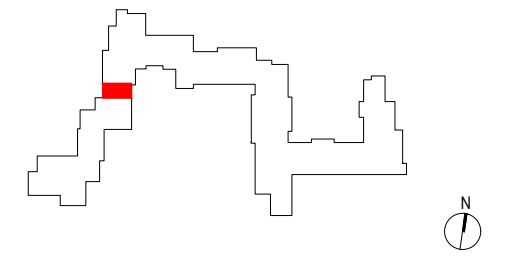

B065

mieszkanie	3 pokoje z aneksem
klatka	B
nr lokalu	065
kondygnacja	3
piętro	2
loggia	2,31 m²

oznaczenie pomieszczeń	
01 przedpokój	4,96 m²
02 pokój dzienny + aneks	21,15 m²
03 komunikacja	2,47 m²
04 sypialnia	13,47 m²
05 sypialnia	8,31 m²
06 łazienka	3,87 m²

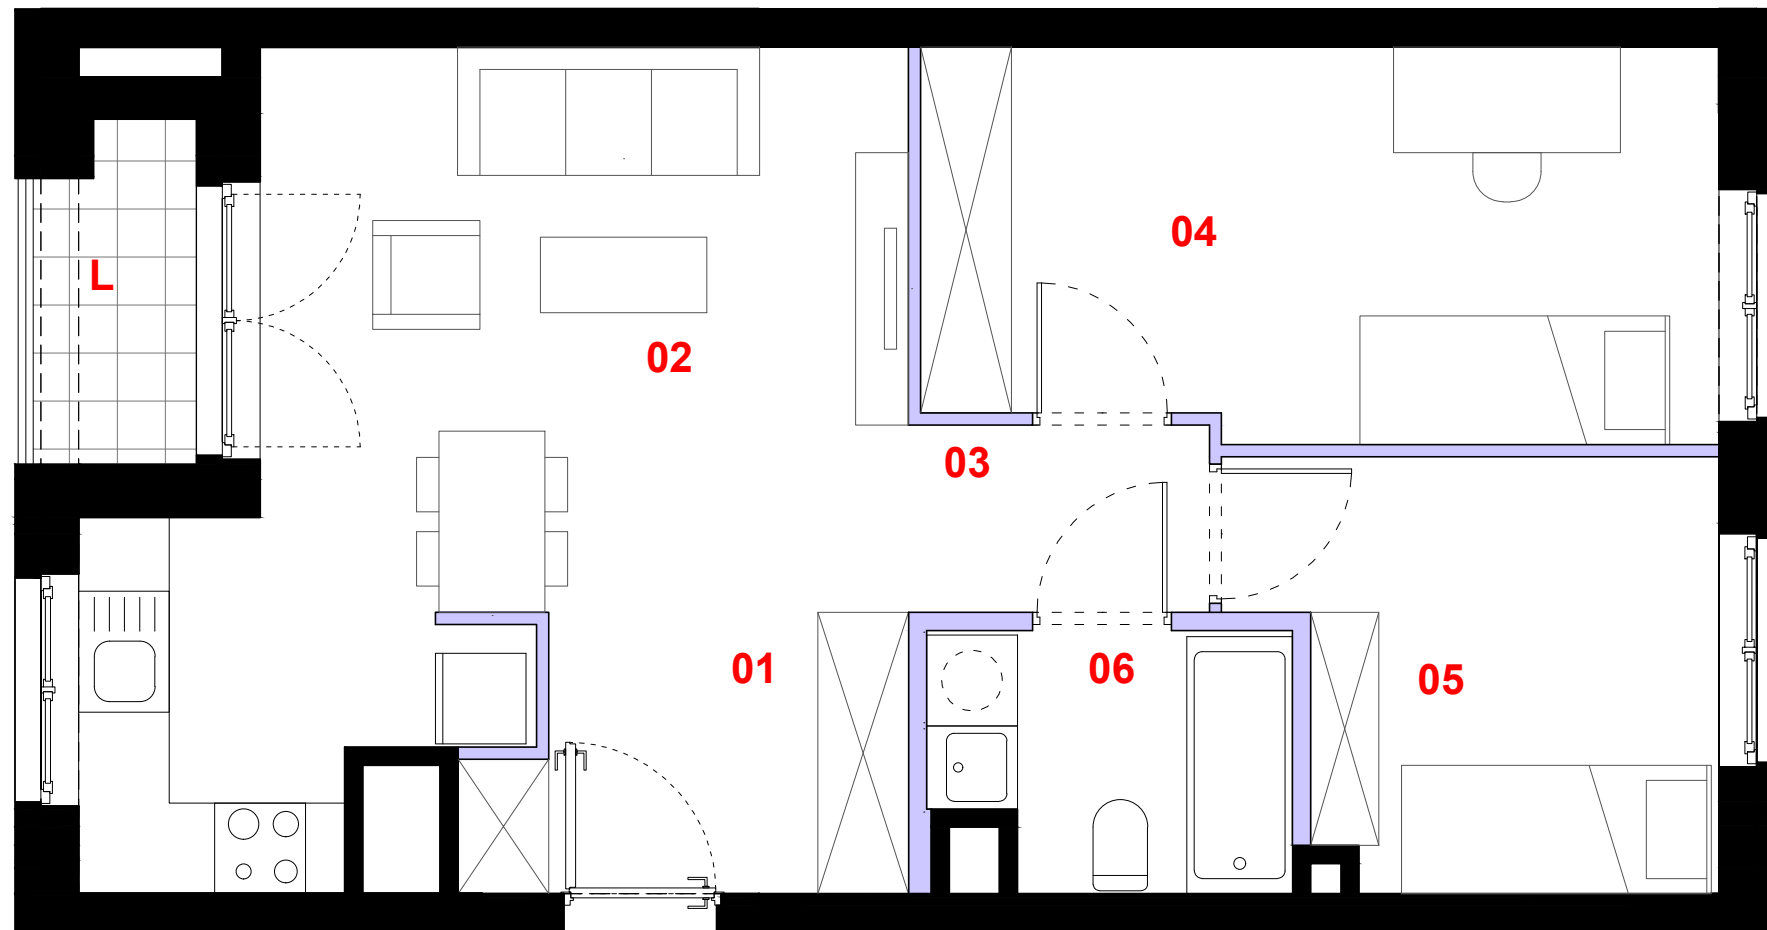
suma pow. użytkowej	54,23 m²
powierzchnia pod ściankami nadającymi się do demontażu	1,61 m ²
powierzchnia lokalu	55,84 m²



-  ściana działowa
-  elementy nierozbieralne

0 1m 2m 3m

Powierzchnia lokalu obejmuje: (1) powierzchnię użytkową lokalu wyliczoną zgodnie z normą PN-70/B-02365 oraz (2) powierzchnię elementów nadających się do demontażu. Karta katalogowa jest załącznikiem do umowy. Aranżacja ma charakter przykładowy, umeblowanie nie stanowi wyposażenia lokalu. Szczegółowe zasady ustalania powierzchni lokalu po jego wybudowaniu jak i możliwości zmiany powierzchni lokalu określa umowa deweloperska.


skala 1:50

PROFBUD

biuro@profbud.info
tel. 605 606 606