


ZAKĄTEK CYBISA

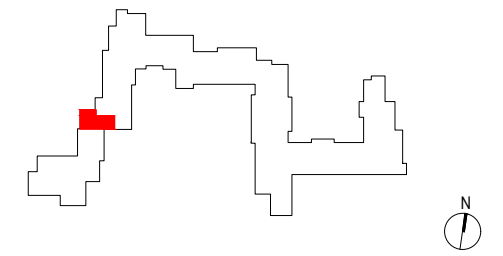

B070

mieszkanie	3 pokoje z kuchnią
klatka	B
nr lokalu	070
kondygnacja	5
piętro	4
loggia	9,82 m²


oznaczenie pomieszczeń

01 przedpokój	10,16 m²
02 kuchnia	8,16 m²
03 pokój dzienny	16,62 m²
04 łazienka	5,12 m²
05 sypialnia	9,03 m²
06 sypialnia	13,03 m²
07 wc	1,79 m²

suma pow. użytkowej **63,91 m²**

powierzchnia pod ściankami nadającymi się do demontażu 2,32 m²

powierzchnia lokalu **66,23 m²**

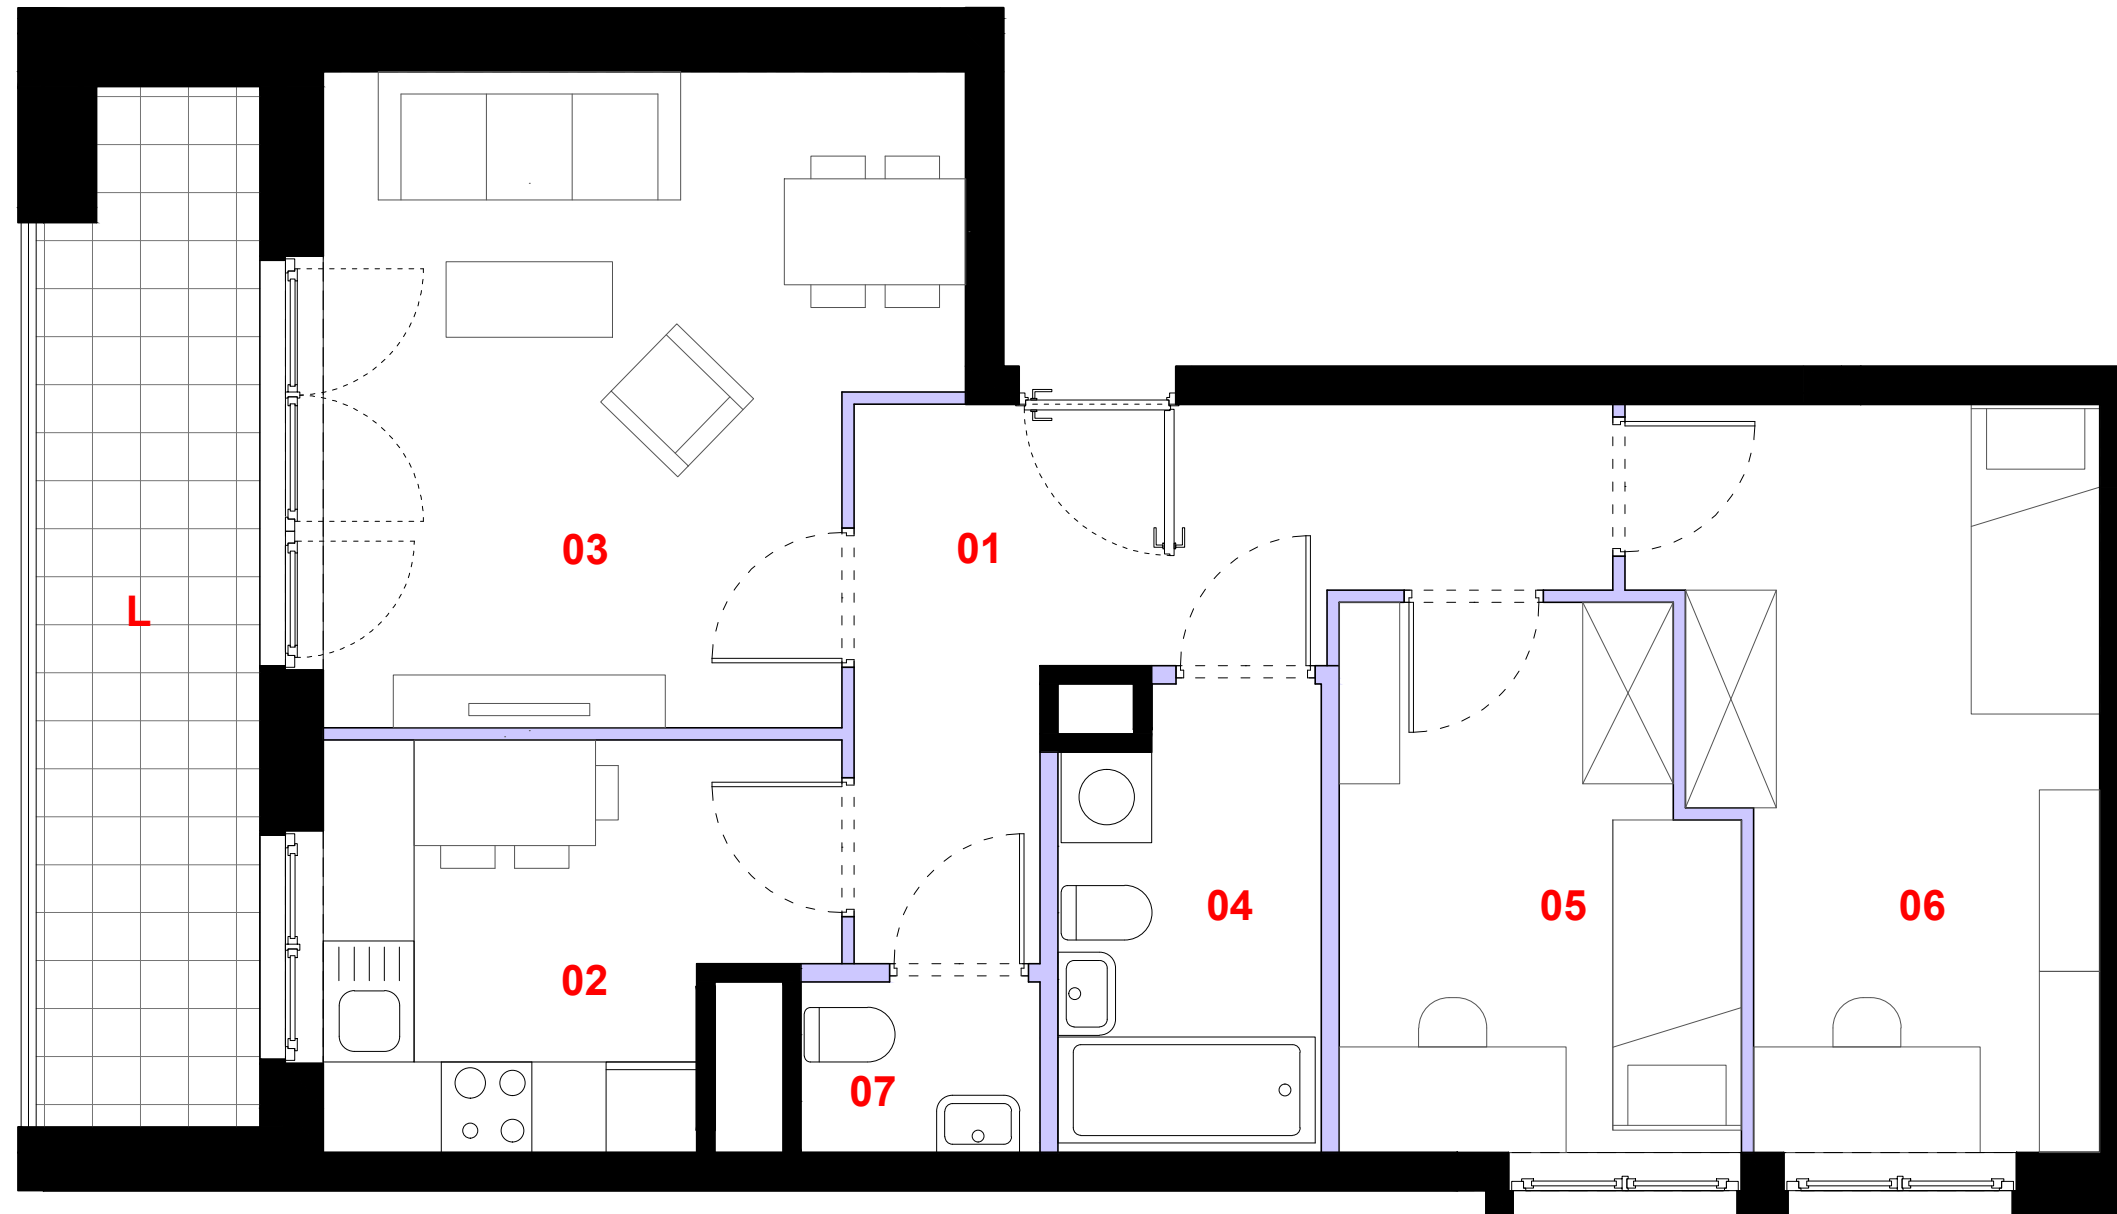

- ściana działowa
- elementy nierozbieralne

0 1m 2m 3m

Powierzchnia lokalu obejmuje: (1) powierzchnię użytkową lokalu wyliczoną zgodnie z normą PN-70/B-02365 oraz (2) powierzchnię elementów nadających się do demontażu. Karta katalogowa jest załącznikiem do umowy. Aranżacja ma charakter przykładowy, umeblowanie nie stanowi wyposażenia lokalu. Szczegółowe zasady ustalania powierzchni lokalu po jego wybudowaniu jak i możliwości zmiany powierzchni lokalu określa umowa deweloperska.

skala 1:50

PROFBUD

biuro@profbud.info
tel. 605 606 606