


ZAKĄTEK CYBISA

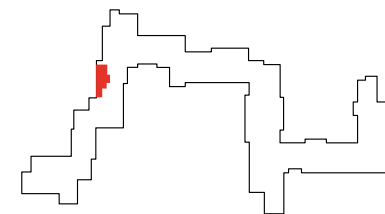

B074

mieszkanie	2 pokoje z kuchnią
nr lokalu	074
klatka	B
piętro	5
kondygnacja	6
taras	15,13 m²


oznaczenie pomieszczeń


01	przedpokój	6,25 m²
02	pokój dzienny	19,31 m²
03	pokój	13,02 m²
04	kuchnia	7,32 m²
05	łazienka	5,64 m²


powierzchnia użytkowa **51,54 m²**

powierzchnia pod ściankami
nadającymi się do demontażu 0,98 m²

powierzchnia lokalu **52,52 m²**

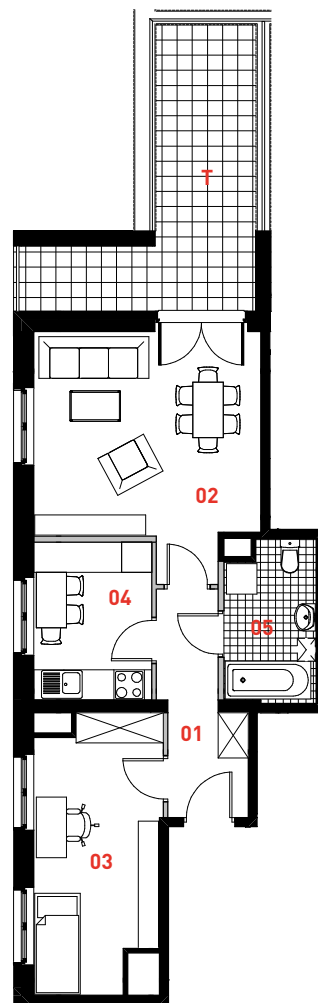

 ściana działowa

 elementy nierozbieralne

Powierzchnia lokalu obejmuje: [1] powierzchnie użytkową lokalu wyliczoną zgodnie z normą PN-70/B-02365 oraz [2] powierzchnie elementów nadających się do demontażu. Wskazana na rzucie Lokalu Mieszkalnego powierzchnia przedstawia wartość orientacyjną ustaloną na podstawie projektu budowlanego; powierzchnia ta po opracowaniu projektu wykonawczego stanowiącego uszczegółowienie projektu budowlanego może ulec zmianie. Karta katalogowa jest załącznikiem do umowy rezerwacyjnej. Aranżacja ma charakter przykładowy, umebłowanie nie stanowi wyposażenia lokalu. Szczegółowe zasady ustalenia powierzchni lokalu po jego wybudowaniu jak i możliwości zmiany powierzchni lokalu będzie określać umowa deweloperska.



skala 1:100

PROFBUD

biuro@profbud.info

tel. 605 606 606