


ZAKĄTEK CYBISA

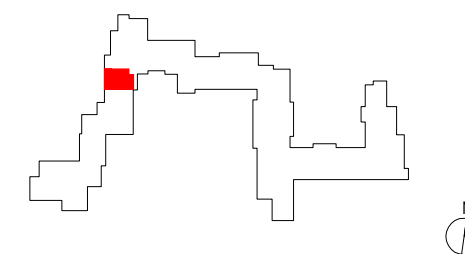

C084

mieszkanie	3 pokoje z kuchnią
klatka	C
nr lokalu	084
kondygnacja	1
piętro	0
ogródek	23,44 m²


oznaczenie pomieszczeń


01	przedpokój	11,43 m²
02	kuchnia	7,31 m²
03	pokój dzienny	17,47 m²
04	łazienka	5,51 m²
05	sypialnia	15,63 m²
06	sypialnia	11,47 m²
07	wc	2,23 m²

suma pow. użytkowej **71,05 m²**

powierzchnia pod ściankami nadającymi się do demontażu 2,74 m²

powierzchnia lokalu **73,79 m²**

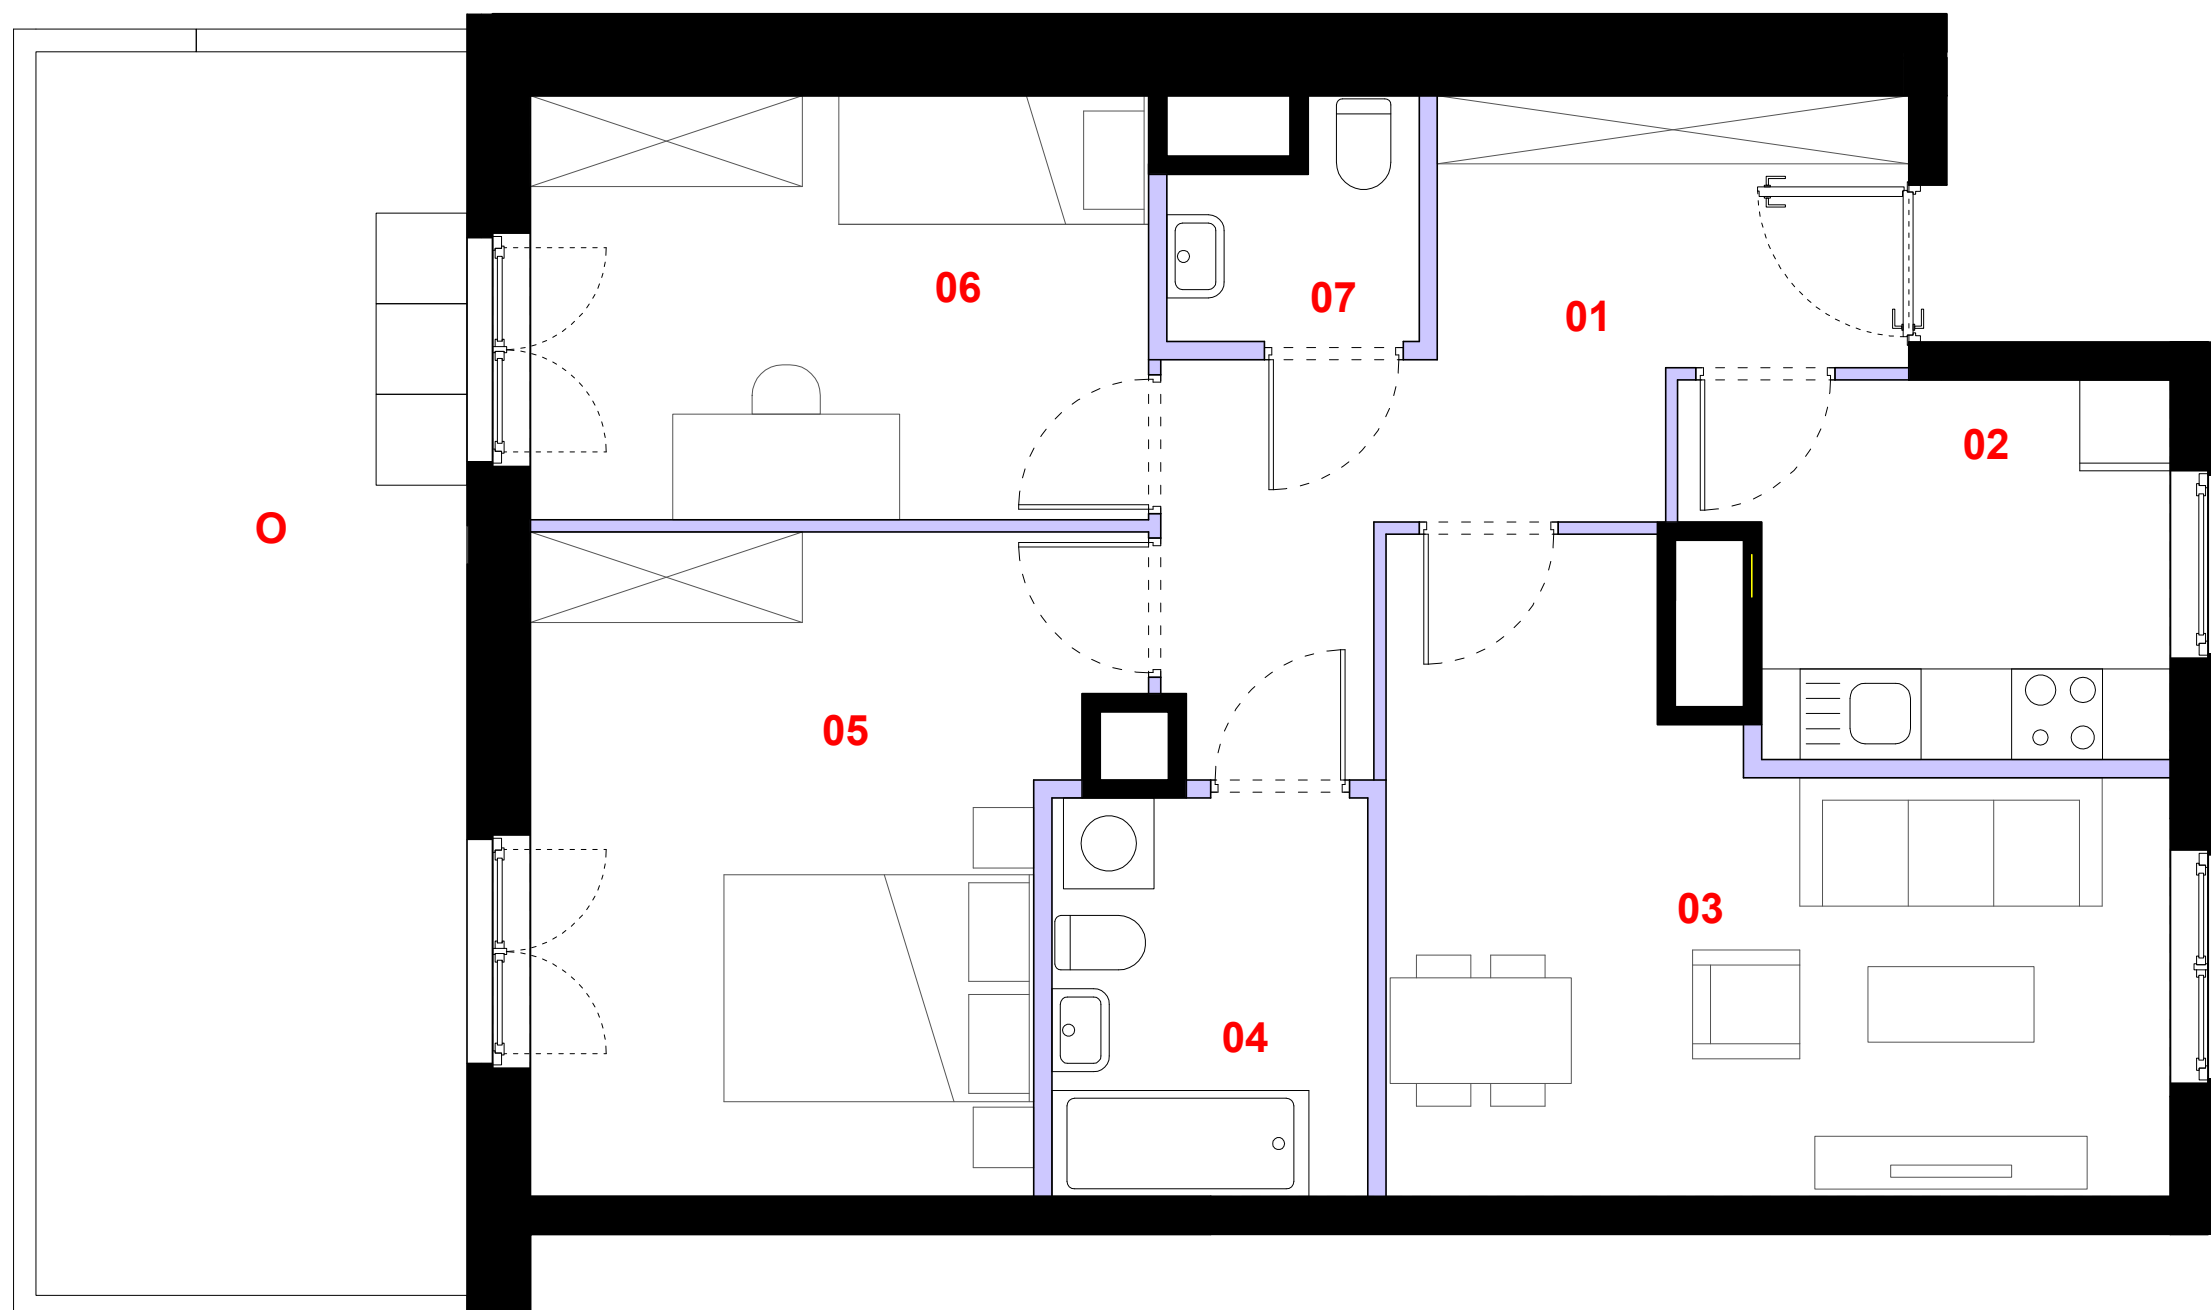

 ściana działowa

 elementy nierozbieralne

0 1m 2m 3m

Powierzchnia lokalu obejmuje: [1] powierzchnię użytkową lokalu wyliczoną zgodnie z normą PN-70/B-02365 oraz [2] powierzchnię elementów nadających się do demontażu. Karta katalogowa jest załącznikiem do umowy. Aranżacja ma charakter przykładowy, umeblowanie nie stanowi wyposażenia lokalu. Szczegółowe zasady ustalania powierzchni lokalu po jego wybudowaniu jak i możliwości zmiany powierzchni lokalu określa umowa deweloperska.



skala 1:50

PROFBUD

biuro@profbud.info

tel. 605 606 606