


ZAKĄTEK CYBISA

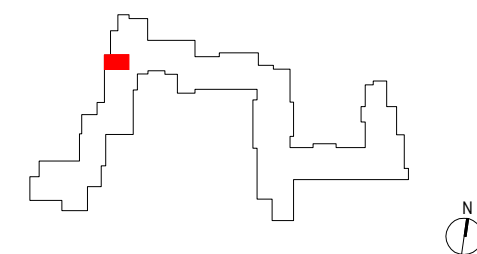

C090

mieszkanie	1 pokój z kuchnią
klatka	C
nr lokalu	090
kondygnacja	2
piętro	1
loggia	11,62 m²



oznaczenie pomieszczeń

01 przedpokój	3,11 m²
02 kuchnia	7,56 m²
03 pokój dzienny	16,07 m²
04 łazienka	4,82 m²
05 garderoba	3,01 m²

suma pow. użytkowej **34,57 m²**

powierzchnia pod ściankami nadającymi się do demontażu 1,26 m²

powierzchnia lokalu **35,83 m²**

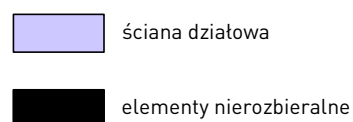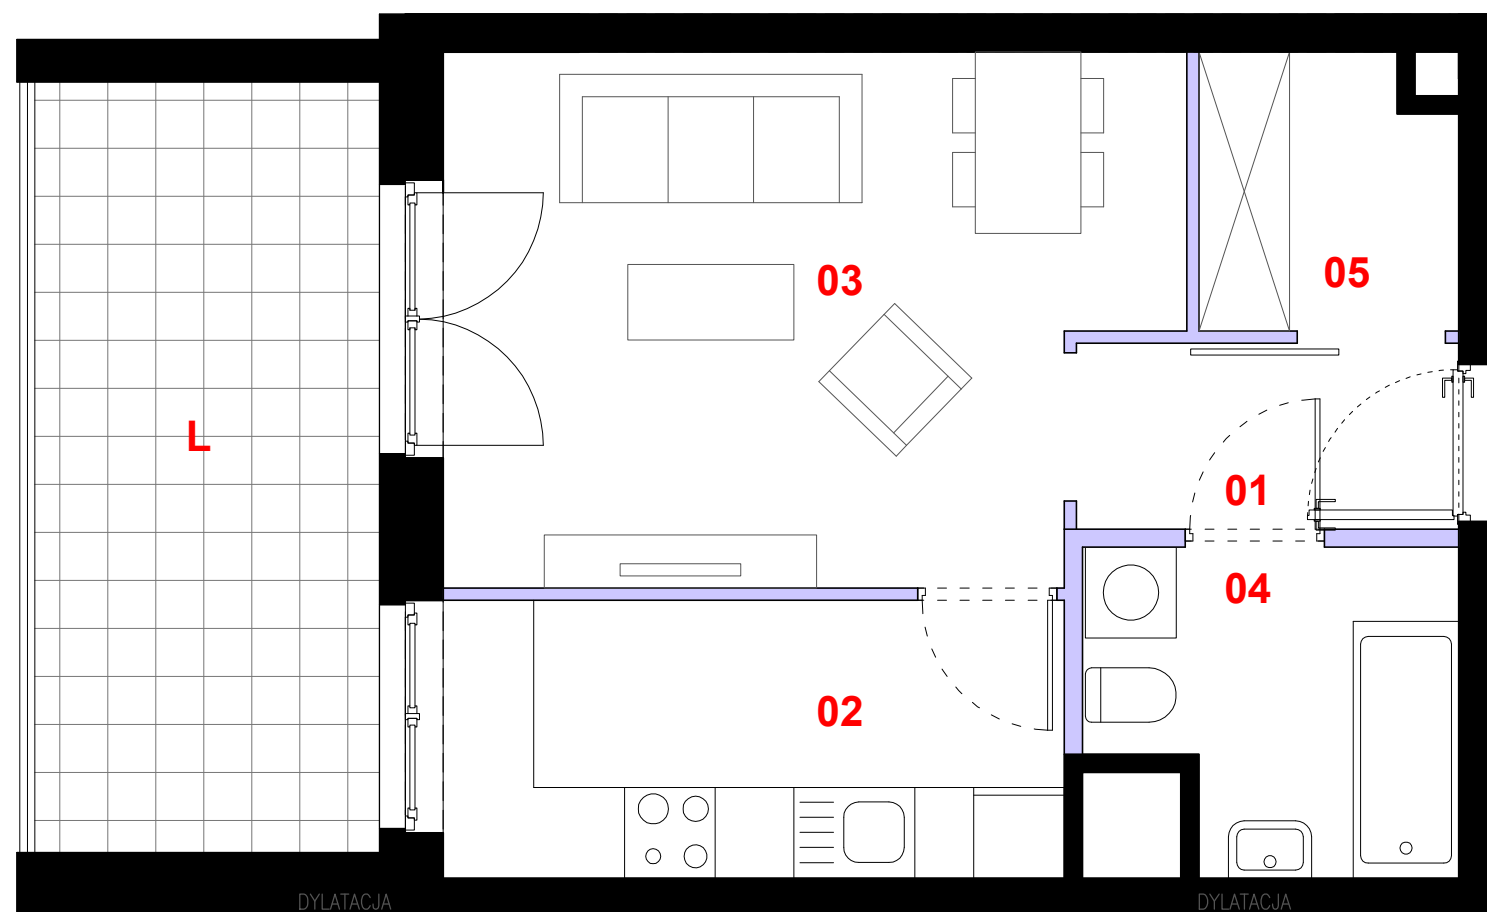

0 1m 2m 3m

Powierzchnia lokalu obejmuje: [1] powierzchnię użytkową lokalu wyliczoną zgodnie z normą PN-70/B-02365 oraz [2] powierzchnię elementów nadających się do demontażu. Karta katalogowa jest załącznikiem do umowy. Aranżacja ma charakter przykładowy, umeblowanie nie stanowi wyposażenia lokalu. Szczegółowe zasady ustalania powierzchni lokalu po jego wybudowaniu jak i możliwości zmiany powierzchni lokalu określa umowa deweloperska.

skala 1:50

PROFBUD

biuro@profbud.info

tel. 605 606 606