


ZAKĄTEK CYBISA

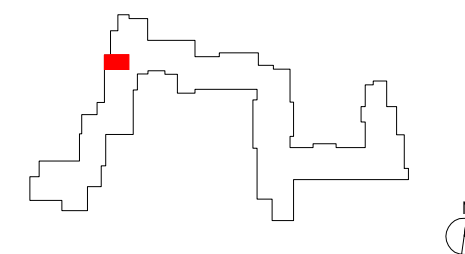

C095

mieszkanie	1 pokój z kuchnią
klatka	C
nr lokalu	095
kondygnacja	3
piętro	2
loggia	11,62 m²

oznaczenie pomieszczeń


01	przedpokój	3,11 m²
02	kuchnia	7,56 m²
03	pokój dzienny	16,07 m²
04	łazienka	4,82 m²
05	garderoba	3,01 m²

suma pow. użytkowej 34,57 m²

powierzchnia pod ściankami nadającymi się do demontażu 1,26 m²

powierzchnia lokalu 35,83 m²

RURA SPUSTOWA ZEWNĘTRZNA

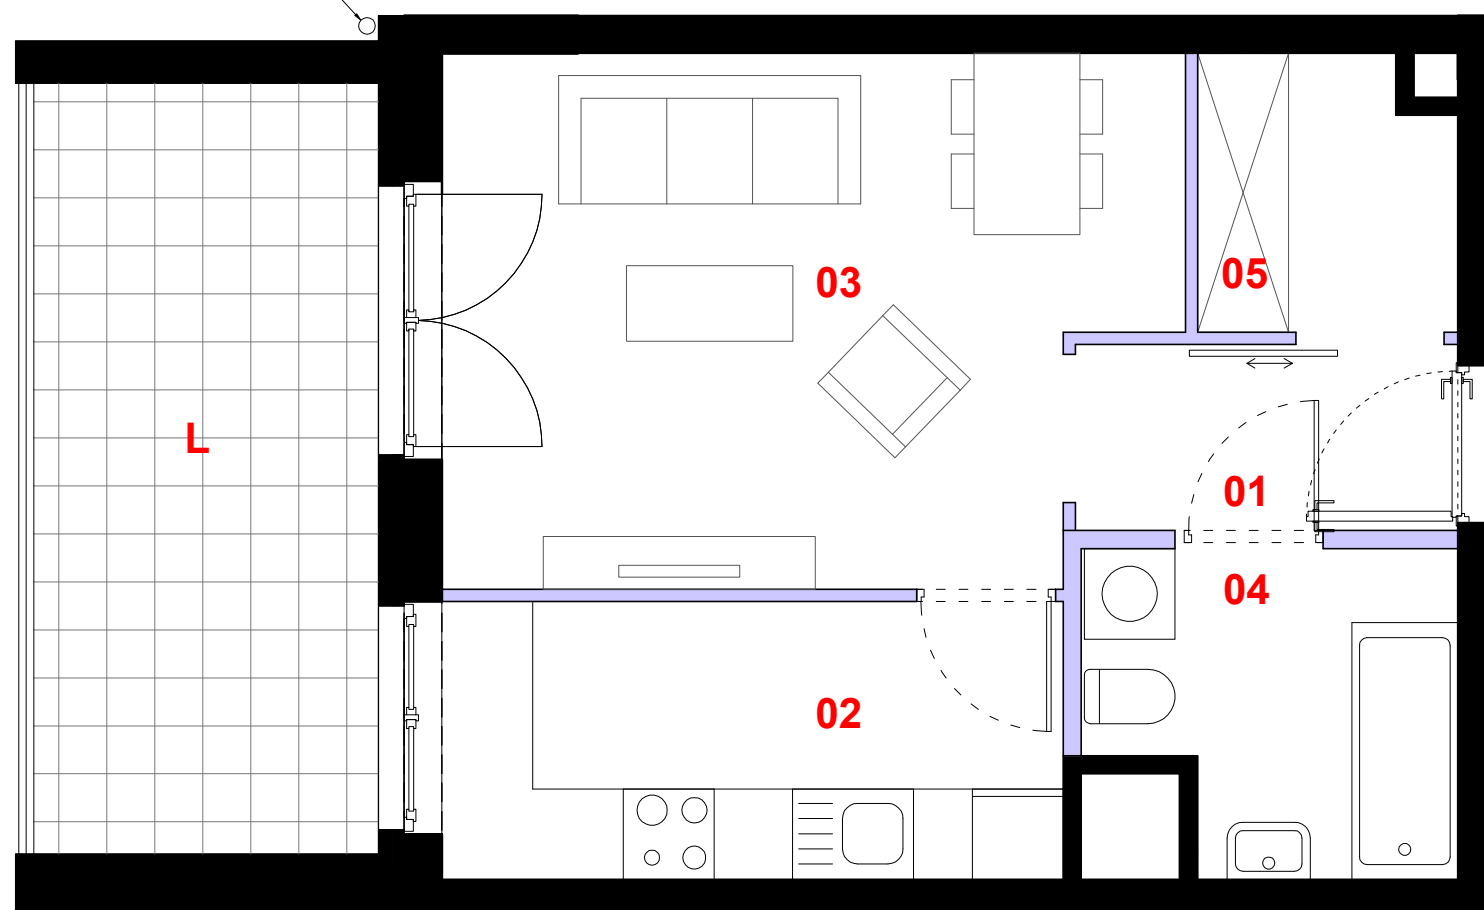

0 1m 2m 3m

Powierzchnia lokalu obejmuje: [1] powierzchnię użytkową lokalu wyliczoną zgodnie z normą PN-70/B-02365 oraz [2] powierzchnię elementów nadających się do demontażu. Karta katalogowa jest załącznikiem do umowy. Aranżacja ma charakter przykładowy, umeblowanie nie stanowi wyposażenia lokalu. Szczegółowe zasady ustalania powierzchni lokalu po jego wybudowaniu jak i możliwości zmiany powierzchni lokalu określa umowa deweloperska.



skala 1:50

PROFBUD

biuro@profbud.info

tel. 605 606 606