


ZAKĄTEK CYBISA

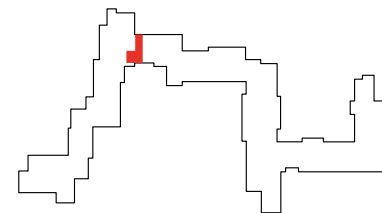

C098

mieszkanie **2 pokoje z kuchnią**

nr lokalu **098**

klatka **C**

piętro **2**

kondygnacja **3**

loggia **7,91 m²**


oznaczenie pomieszczeń

01	przedpokój	6,74 m²
02	pokój dzienny	20,58 m²
03	pokój	13,15 m²
04	kuchnia	8,97 m²
05	łazienka	4,66 m²
06	garderoba	2,01 m²

powierzchnia użytkowa 56,11 m²

powierzchnia pod ściankami nadającymi się do demontażu 2,08 m²

powierzchnia lokalu 58,19 m²

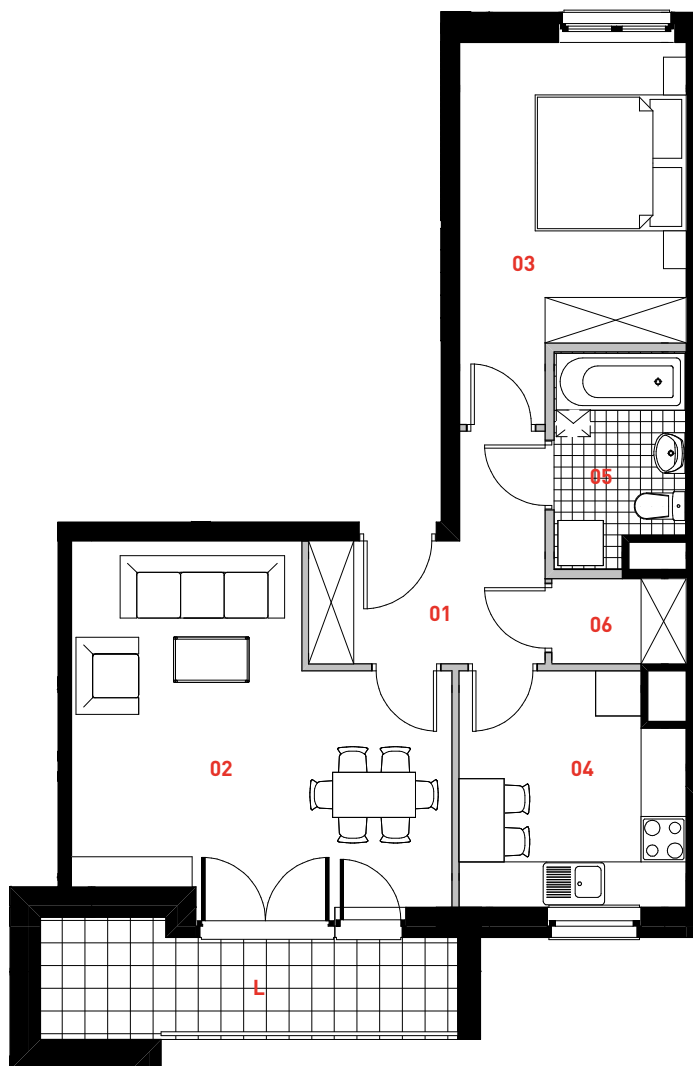

ściana działowa

elementy nierozbieralne

Powierzchnia lokalu obejmuje: [1] powierzchnie użytkowe lokalu wyliczoną zgodnie z normą PN-70/B-02365 oraz [2] powierzchnie elementów nadających się do demontażu. Wskazana na rzucie Lokalu Mieszkalnego powierzchnia przedstawia wartość orientacyjną ustaloną na podstawie projektu budowlanego; powierzchnia ta po opracowaniu projektu wykonawczego stanowiącego uszczegółowienie projektu budowlanego może ulec zmianie. Karta katalogowa jest załącznikiem do umowy rezerwacyjnej. Aranżacja ma charakter przykładowy, umebłowanie nie stanowi wyposażenia lokalu. Szczegółowe zasady ustalenia powierzchni lokalu po jego wybudowaniu jak i możliwości zmiany powierzchni lokalu będzie określać umowa deweloperska.



skala 1:100

PROFBUD

biuro@profbud.info

tel. 605 606 606