


ZAKĄTEK CYBISA

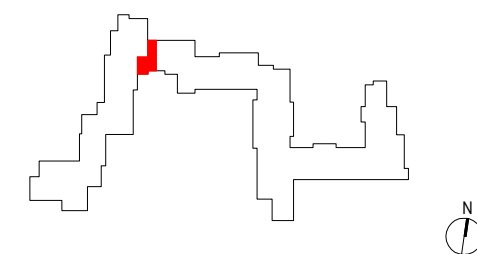

C103

mieszkanie	2 pokoje z kuchnią
klatka	C
nr lokalu	103
kondygnacja	4
piętro	3
loggia	7,39 m²


oznaczenie pomieszczeń

01	przedpokój	7,05 m²
02	kuchnia	8,99 m²
03	pokój dzienny	20,57 m²
04	łazienka	4,50 m²
05	sypialnia	13,27 m²
06	garderoba	1,91 m²

suma pow. użytkowej 56,29 m²

powierzchnia pod ściankami nadającymi się do demontażu 1,62 m²

powierzchnia lokalu 57,91 m²

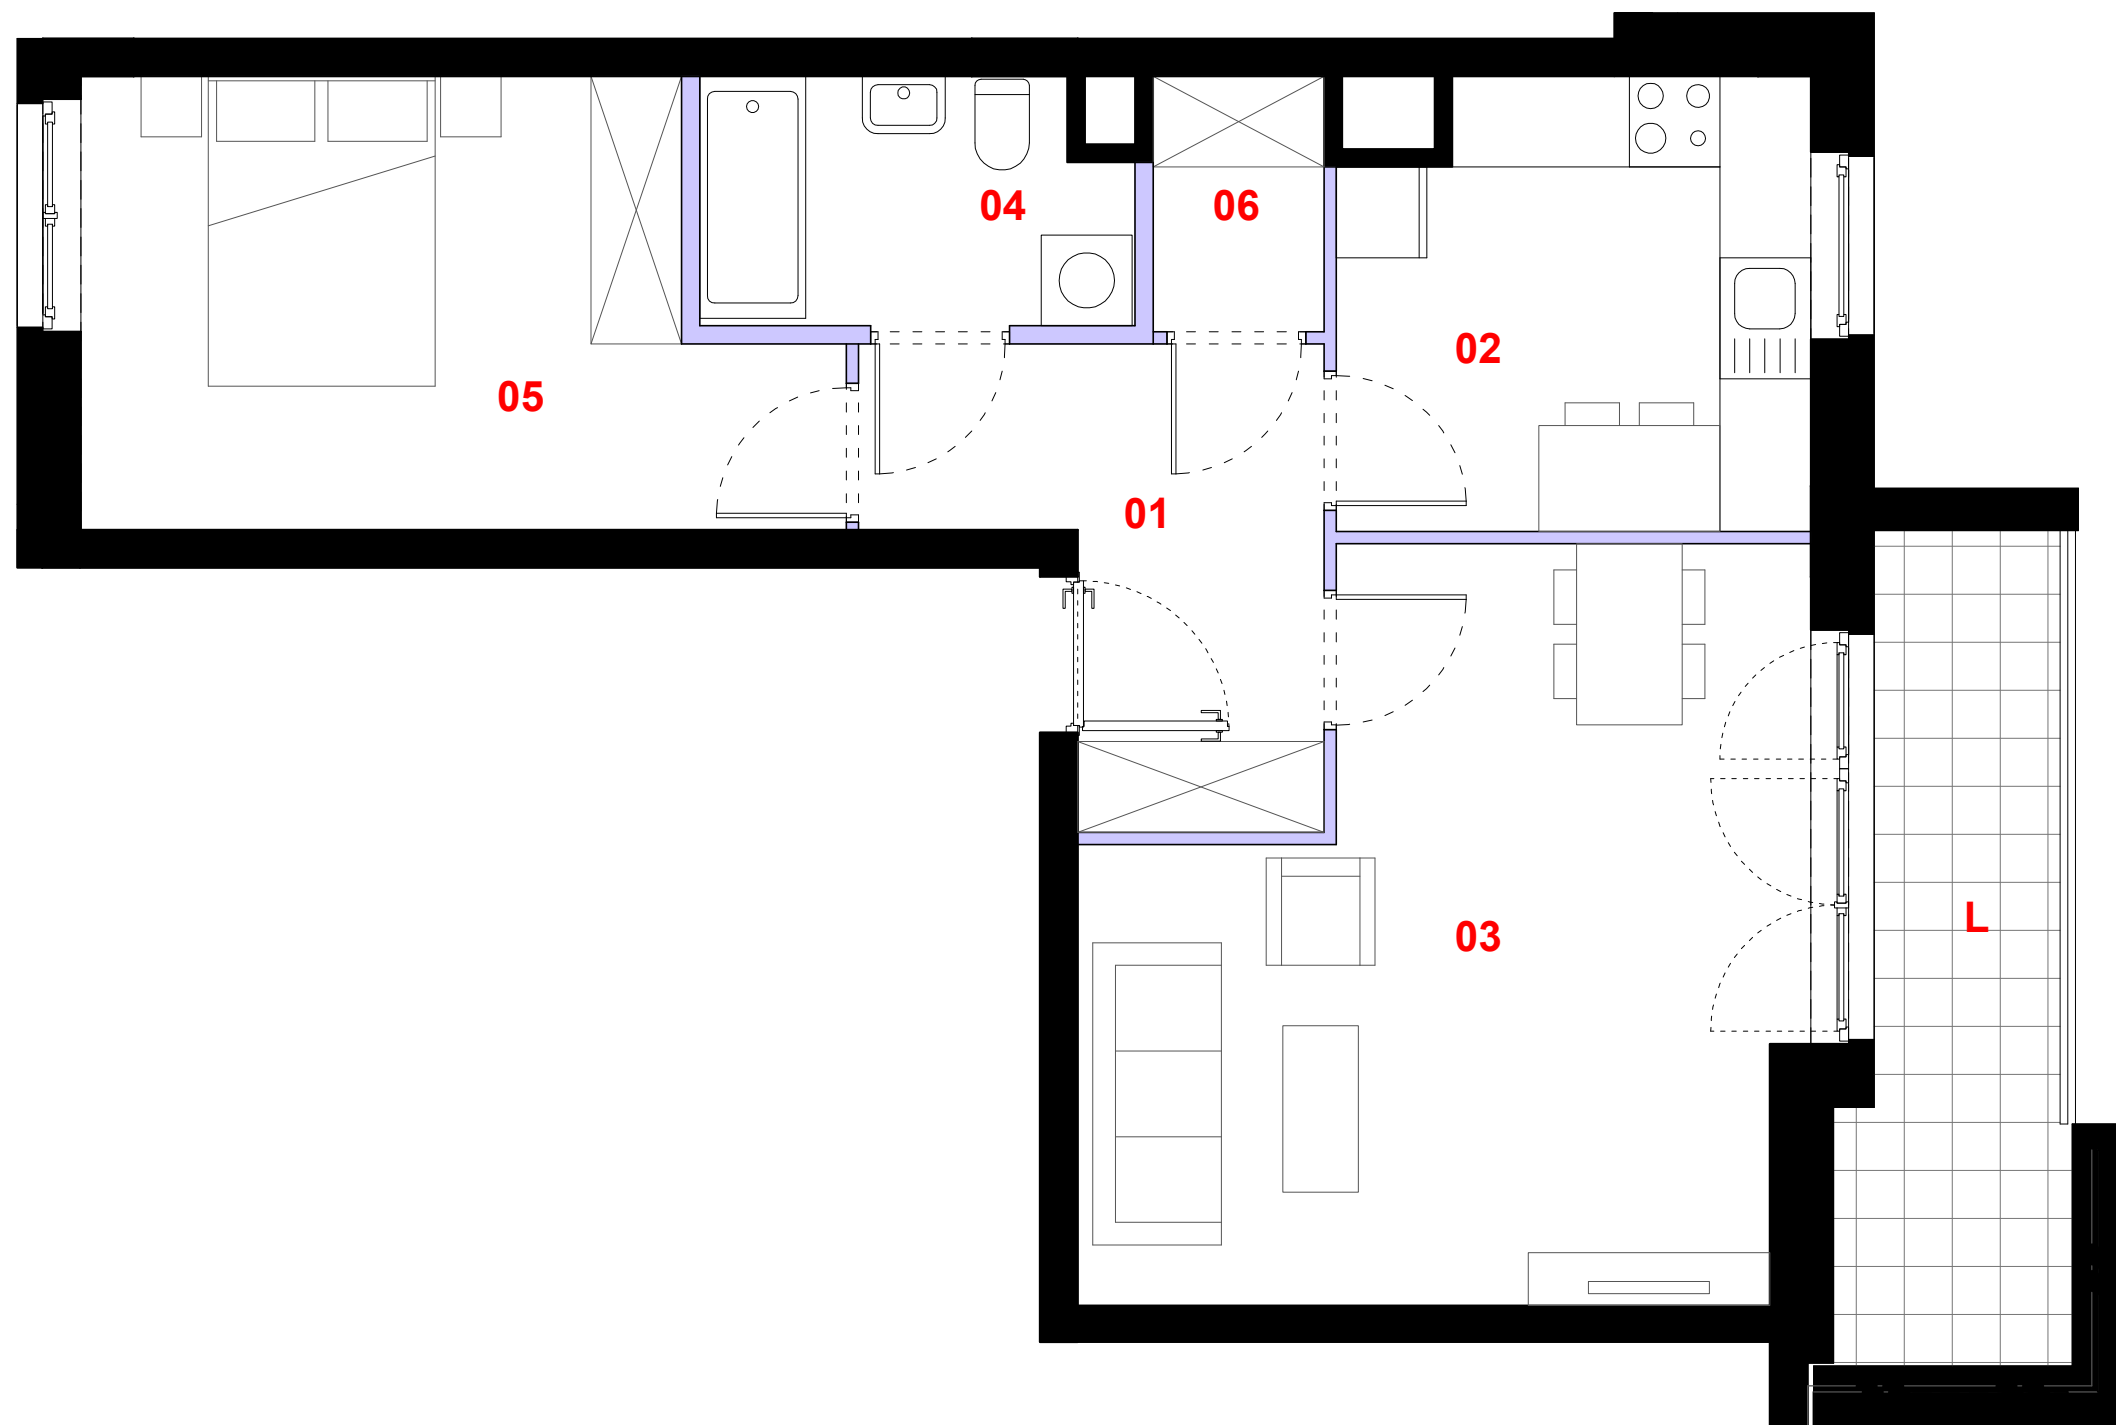

ściana działowa

elementy nierozbieralne

2m 3m

Powierzchnia lokalu obejmuje: [1] powierzchnię użytkową lokalu wyliczoną zgodnie z normą PN-70/B-02365 oraz [2] powierzchnię elementów nadających się do demontażu. Karta katalogowa jest załącznikiem do umowy. Aranżacja ma charakter przykładowy, umeblowanie nie stanowi wyposażenia lokalu. Szczegółowe zasady ustalania powierzchni lokalu po jego wybudowaniu jak i możliwości zmiany powierzchni lokalu określa umowa deweloperska.



skala 1:50

PROFBUD

biuro@profbud.info

tel. 605 606 606