


## ZAKĄTEK CYBISA

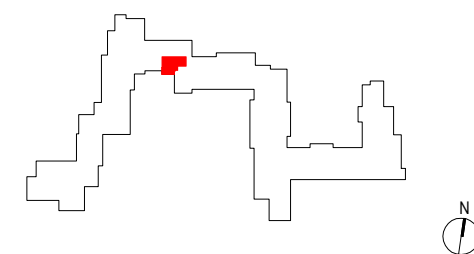

### D124

mieszkanie	<b>1 pokój z kuchnią</b>
klatka	<b>D</b>
nr lokalu	<b>124</b>
kondygnacja	<b>5</b>
piętro	<b>4</b>
loggia	<b>4,84 m<sup>2</sup></b>


#### oznaczenie pomieszczeń

<b>01</b>	przedpokój	<b>6,77 m<sup>2</sup></b>
<b>02</b>	kuchnia	<b>7,33 m<sup>2</sup></b>
<b>03</b>	pokój dzienny	<b>17,65 m<sup>2</sup></b>
<b>04</b>	łazienka	<b>5,09 m<sup>2</sup></b>

**suma pow. użytkowej** **36,84 m<sup>2</sup>**

powierzchnia pod ściankami nadającymi się do demontażu 1,03 m<sup>2</sup>

**powierzchnia lokalu** **37,87 m<sup>2</sup>**

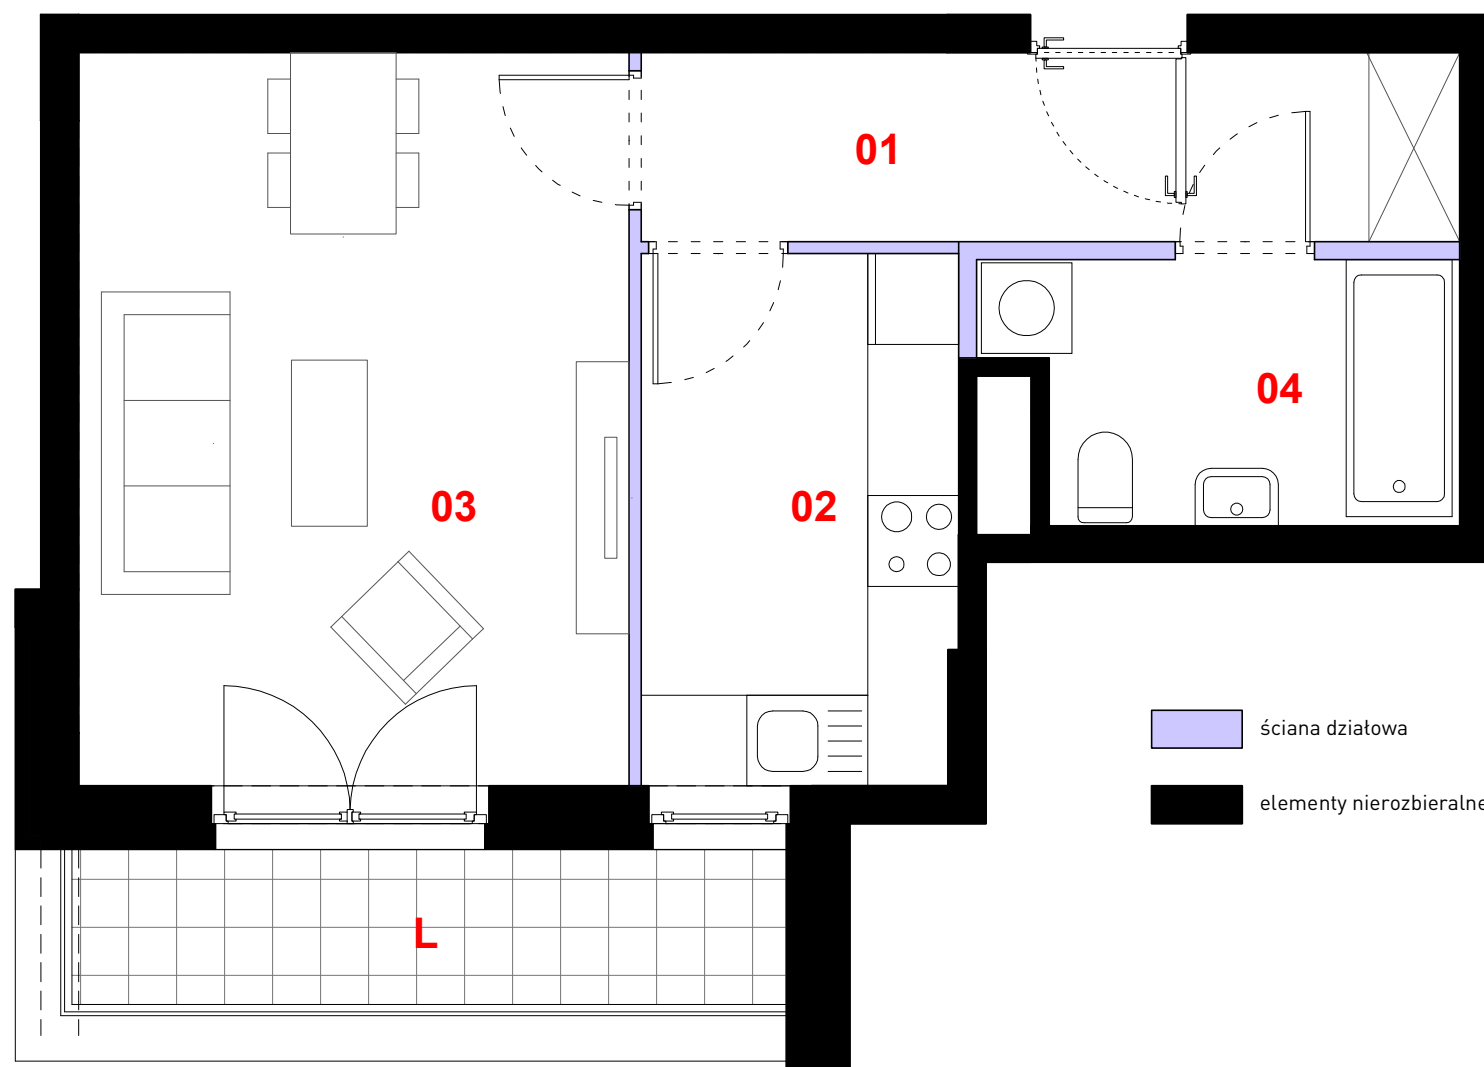

0 1m 2m 3m

Powierzchnia lokalu obejmuje: [1] powierzchnię użytkową lokalu wyliczoną zgodnie z normą PN-70/B-02365 oraz [2] powierzchnię elementów nadających się do demontażu. Karta katalogowa jest załącznikiem do umowy. Aranżacja ma charakter przykładowy, umeblowanie nie stanowi wyposażenia lokalu. Szczegółowe zasady ustalania powierzchni lokalu po jego wybudowaniu jak i możliwości zmiany powierzchni lokalu określa umowa deweloperska.

  
skala 1:50

**PROFBUD**

biuro@profbud.info

tel. 605 606 606