


# ZAKĄTEK CYBISA

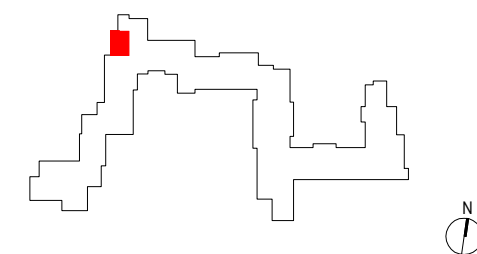

## C106

mieszkanie	<b>2 pokoje z kuchnią</b>
klatka	<b>C</b>
nr lokalu	<b>106</b>
kondygnacja	<b>5</b>
piętro	<b>4</b>
balkon	<b>3,54 m<sup>2</sup></b>


### oznaczenie pomieszczeń

<b>01</b>	przedpokój	<b>8,07 m<sup>2</sup></b>
<b>02</b>	kuchnia	<b>8,68 m<sup>2</sup></b>
<b>03</b>	pokój dzienny	<b>18,48 m<sup>2</sup></b>
<b>04</b>	łazienka	<b>4,86 m<sup>2</sup></b>
<b>05</b>	sypialnia	<b>10,98 m<sup>2</sup></b>
<b>06</b>	wc	<b>1,66 m<sup>2</sup></b>

**suma pow. użytkowej 52,73 m<sup>2</sup>**

powierzchnia pod ściankami nadającymi się do demontażu 1,79 m<sup>2</sup>

**powierzchnia lokalu 54,52 m<sup>2</sup>**

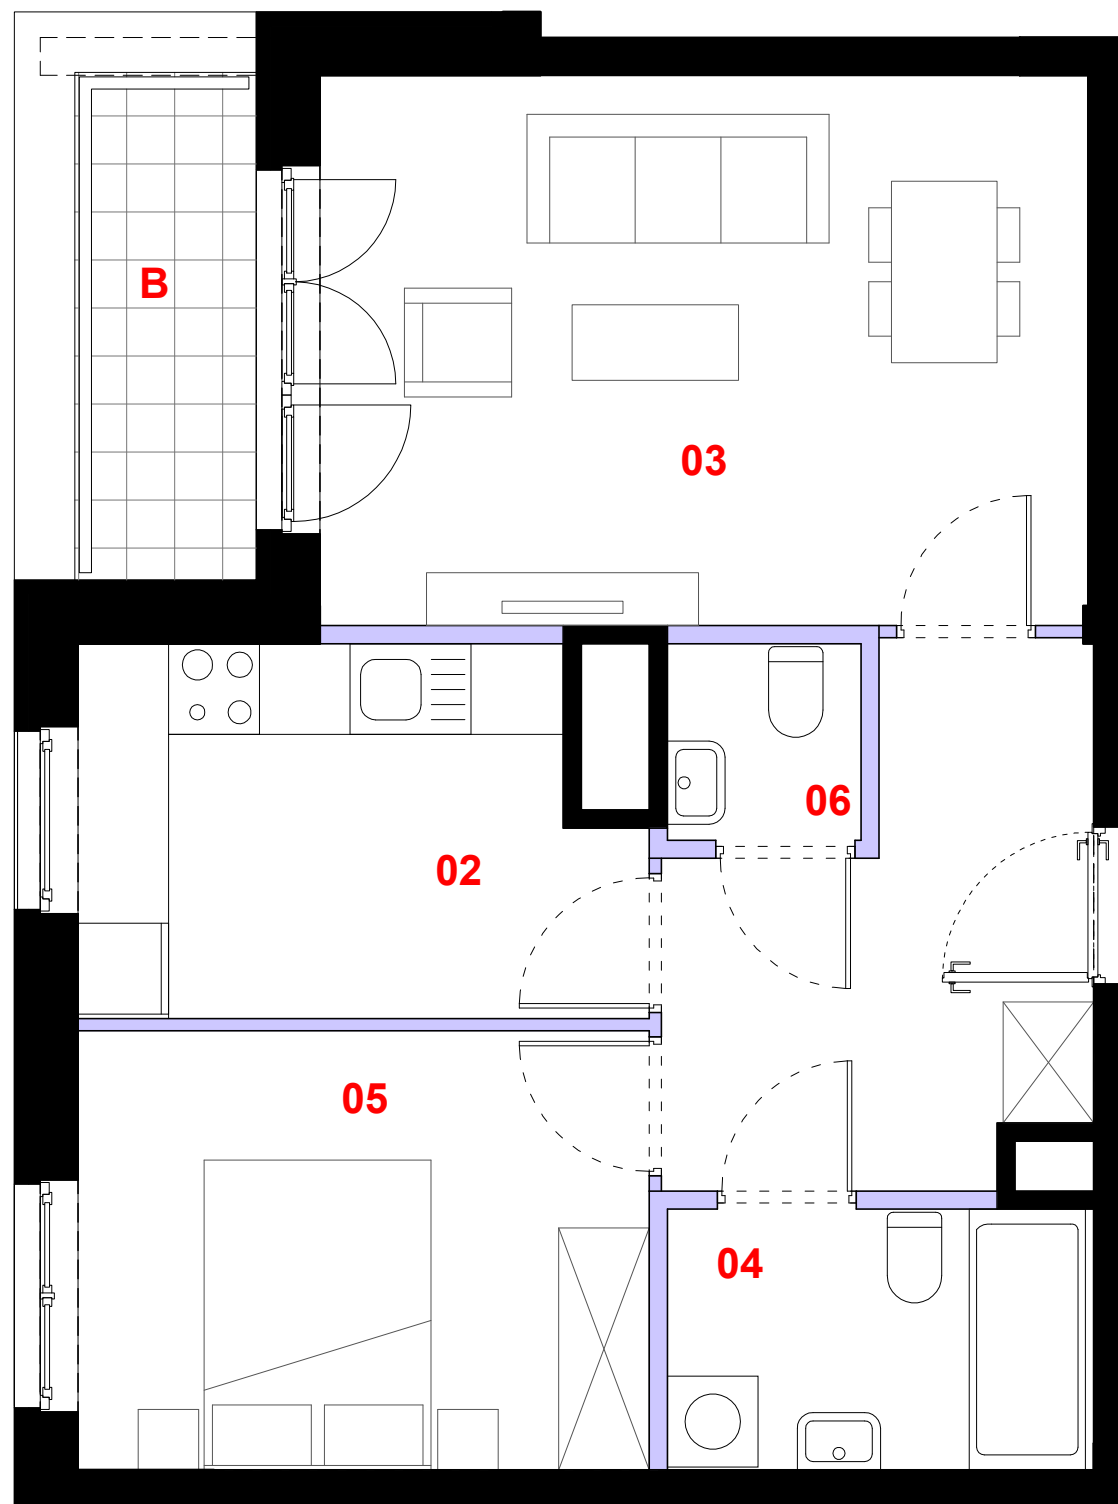

ściana działowa  
 elementy nierozbieralne

0 1m 2m 3m

Powierzchnia lokalu obejmuje: [1] powierzchnię użytkową lokalu wyliczoną zgodnie z normą PN-70/B-02365 oraz [2] powierzchnię elementów nadających się do demontażu. Karta katalogowa jest załącznikiem do umowy. Aranżacja ma charakter przykładowy, umeblowanie nie stanowi wyposażenia lokalu. Szczegółowe zasady ustalania powierzchni lokalu po jego wybudowaniu jak i możliwości zmiany powierzchni lokalu określa umowa deweloperska.

skala 1:50

**PROFBUD**

biuro@profbud.info

tel. 605 606 606