


## ZAKĄTEK CYBISA

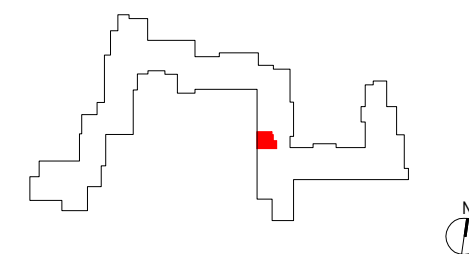

### G152

mieszkanie	<b>1 pokój z kuchnią</b>
klatka	<b>G</b>
nr lokalu	<b>152</b>
kondygnacja	<b>1</b>
piętro	<b>0</b>
ogródek	<b>20,54 m<sup>2</sup></b>


#### oznaczenie pomieszczeń

<b>01</b> przedpokój	<b>5,16 m<sup>2</sup></b>
<b>02</b> kuchnia	<b>8,40 m<sup>2</sup></b>
<b>03</b> pokój dzienny	<b>16,25 m<sup>2</sup></b>
<b>04</b> łazienka	<b>5,75 m<sup>2</sup></b>

**suma pow. użytkowej** **35,56 m<sup>2</sup>**

powierzchnia pod ściankami nadającymi się do demontażu 1,04 m<sup>2</sup>

**powierzchnia lokalu** **36,60 m<sup>2</sup>**

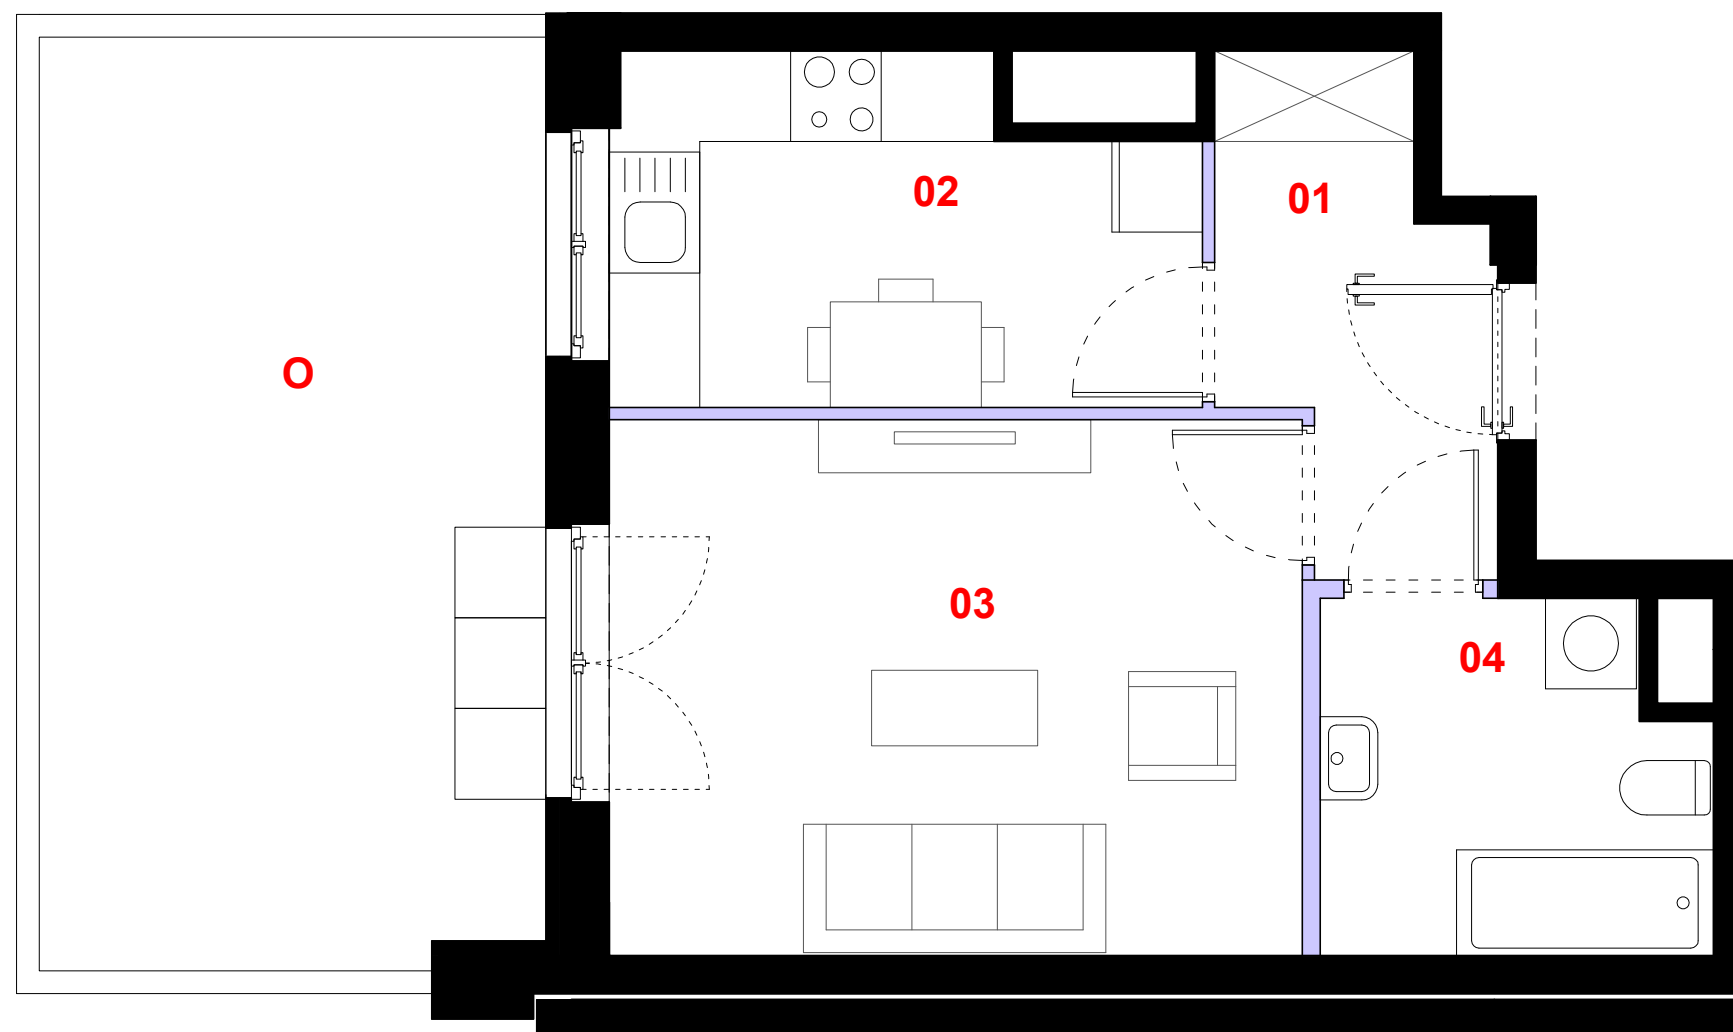

ściana działowa

elementy nierozbieralne

0 1m 2m 3m

Powierzchnia lokalu obejmuje: [1] powierzchnię użytkową lokalu wyliczoną zgodnie z normą PN-70/B-02365 oraz [2] powierzchnię elementów nadających się do demontażu. Karta katalogowa jest załącznikiem do umowy. Aranżacja ma charakter przykładowy, umeblowanie nie stanowi wyposażenia lokalu. Szczegółowe zasady ustalania powierzchni lokalu po jego wybudowaniu jak i możliwości zmiany powierzchni lokalu określa umowa deweloperska.

skala 1:50



**PROFBUD**

biuro@profbud.info

tel. 605 606 606