


ZAKĄTEK CYBISA

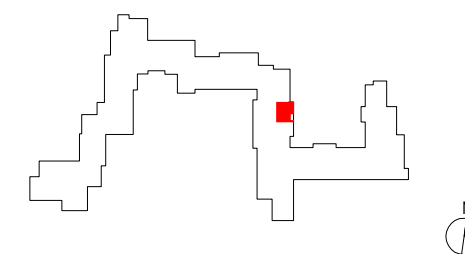

G175

mieszkanie	1 pokój z kuchnią
klatka	6
nr lokalu	175
kondygnacja	6
piętro	5
loggia	3,96 m²


oznaczenie pomieszczeń


01 przedpokój	3,91 m²
02 kuchnia	6,57 m²
03 pokój dzienny	21,47 m²
04 łazienka	4,82 m²


suma pow. użytkowej 36,77 m²

powierzchnia pod ściankami nadającymi się do demontażu 0,62 m²

powierzchnia lokalu 37,39 m²

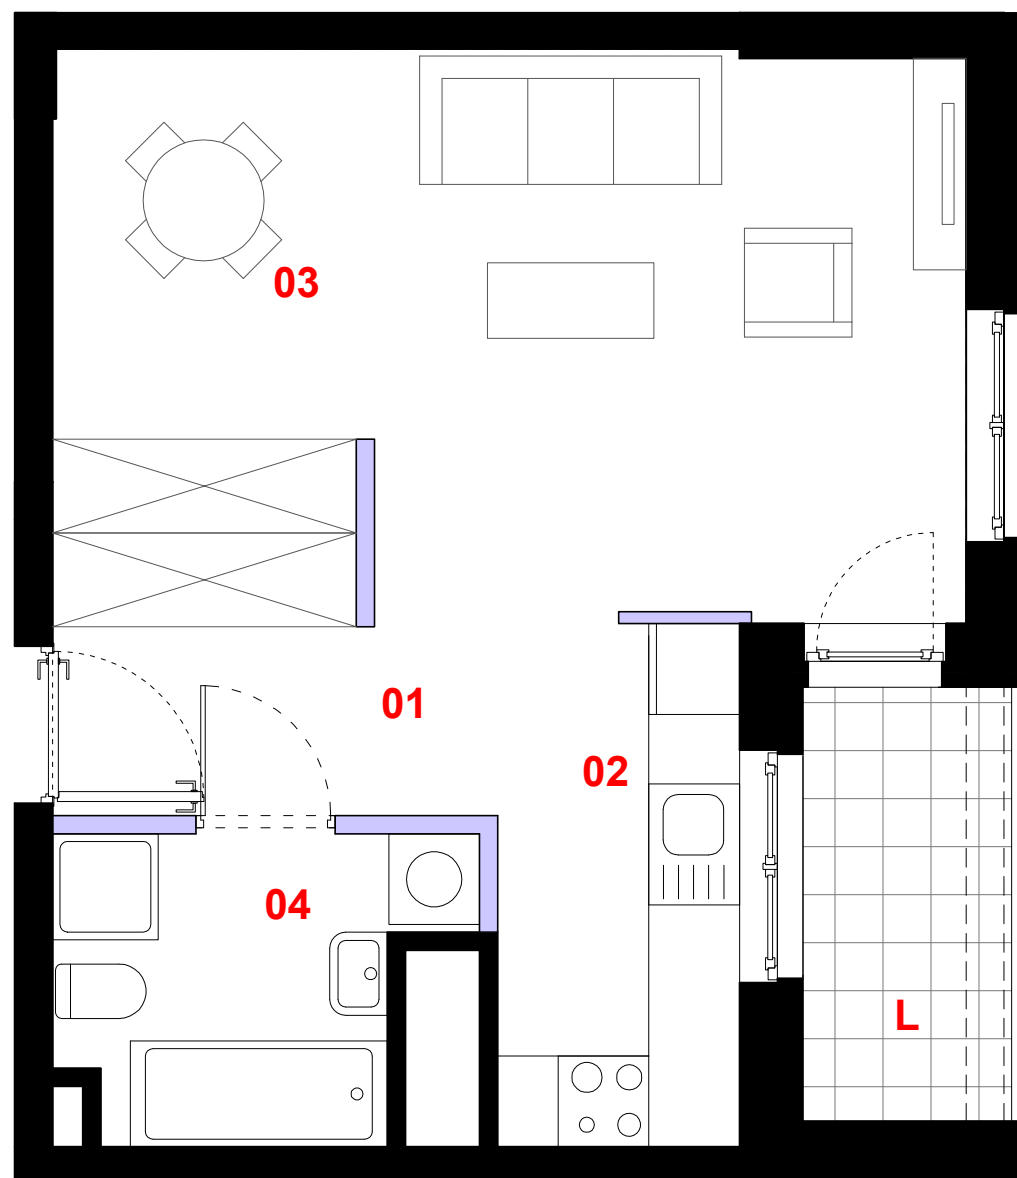

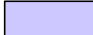 ściana działowa

  elementy nierozbieralne

0 1m 2m 3m

Powierzchnia lokalu obejmuje: [1] powierzchnię użytkową lokalu wyczoną zgodnie z normą PN-70/B-02365 oraz [2] powierzchnię elementów nadających się do demontażu. Karta katalogowa jest załącznikiem do umowy. Aranżacja ma charakter przykładowy, umeblowanie nie stanowi wyposażenia lokalu. Szczegółowe zasady ustalania powierzchni lokalu po jego wybudowaniu jak i możliwości zmiany powierzchni lokalu określa umowa deweloperska.



skala 1:50

PROFBUD

biuro@profbud.info

tel. 605 606 606