

161

mieszkanie

**3 pokoje
z aneksem**

klatka

C

nr lokalu

161

piętro


3

kondygnacja

4

balkon / loggia

6.88m² / -

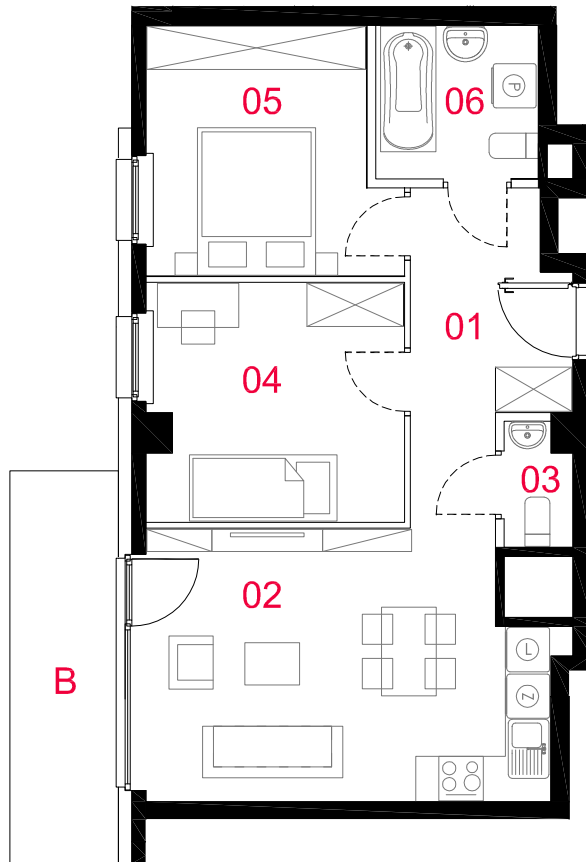

oznaczenia pomieszczeń

01 przedpokój	7.83m²
02 salon z aneksem	19.06m²
03 wc	1.38m²
04 pokój	11.00m²
05 pokój	10.60m²
06 łazienka	4.46m²

pow. użytkowa 54.33m²

powierzchnia pod
ściankami nadającymi
się do demontażu

2.40m²

powierzchnia lokalu 56.73m²

Powierzchnia lokalu obejmuje: (1) powierzchnię użytkową lokalu wyliczoną zgodnie z normą PN-ISO 9836:2015-12 oraz (2) powierzchnię elementów nadających się do demontażu. Szczegółowe zasady ustalenia powierzchni lokalu po jego wybudowaniu określa umowa deweloperska. Karta katalogowa jest załącznikiem do umowy deweloperskiej. Powierzchnia lokalu może ulec zmianom w przypadkach określonych umową deweloperską. Aranżacja ma charakter przykładowy, umeblowanie nie stanowi wyposażenia lokalu



skala 1: 100

□ ściany działowe nadające się do demontażu
■ konstrukcja i szachty instalacyjne