

163

mieszkanie

**3 pokoje
z aneksem**

klatka

C

nr lokalu

163

piętro


4

kondygnacja

5

balkon / loggia

- / 5.23m²

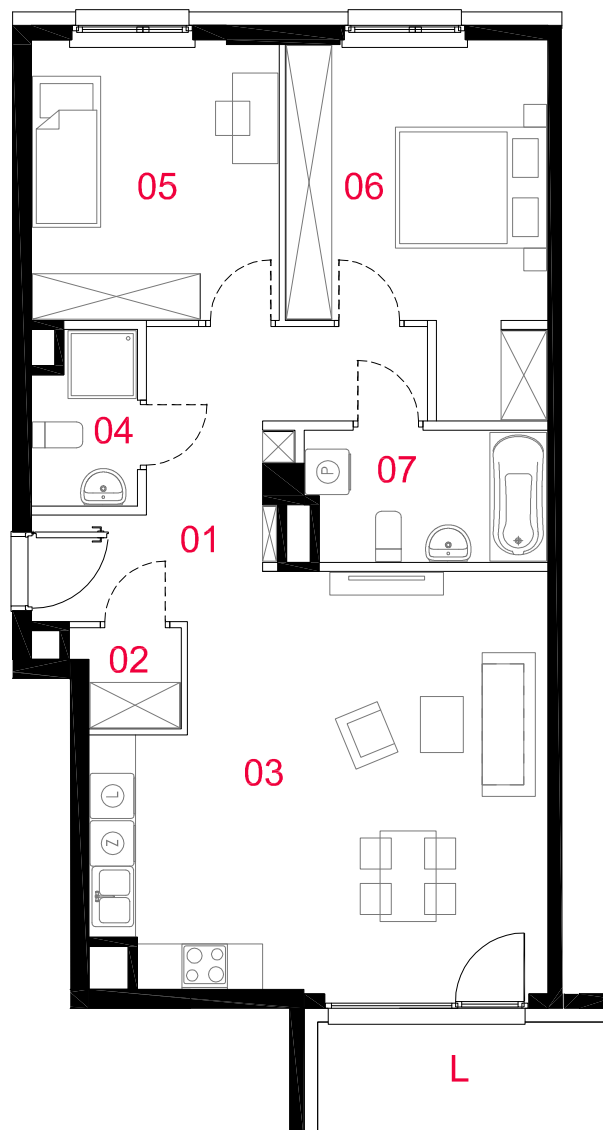

oznaczenia pomieszczeń

01 przedpokój	10.91m ²
02 garderoba	1.66m ²
03 salon z aneksem	29.51m ²
04 wc	2.90m ²
05 pokój	12.11m ²
06 pokój	14.44m ²
07 łazienka	5.29m ²

pow. użytkowa

76.82m²

powierzchnia pod
ściankami nadającymi
się do demontażu

3.21m²

powierzchnia lokalu

80.03m²

Powierzchnia lokalu obejmuje: (1) powierzchnię użytkową lokalu wyliczoną zgodnie z normą PN-ISO 9836:2015-12 oraz (2) powierzchnię elementów nadających się do demontażu. Szczegółowe zasady ustalenia powierzchni lokalu po jego wybudowaniu określa umowa deweloperska. Karta katalogowa jest załącznikiem do umowy deweloperskiej. Powierzchnia lokalu może ulec zmianom w przypadkach określonych umową deweloperską. Aranżacja ma charakter przykładowy, umeblovanie nie stanowi wyposażenia lokalu



skala 1: 100

□ ściany działowe nadające się do demontażu
■ konstrukcja i szachty instalacyjne