

213

mieszkanie	3 pokoje z aneksem
klatka	D
nr lokalu	213
piętro	1
kondygnacja	2
balkon / loggia	- / 4.83m²


oznaczenia pomieszczeń

01 przedpokój	6.78m²
02 salon z aneksem	21.00m²
03 łazienka	4.18m²
04 pokój	10.30m²
05 pokój	9.07m²
pow. użytkowa	51.33 m²
powierzchnia pod ściankami nadającymi się do demontażu	1.77 m ²
powierzchnia lokalu	53.10 m²

Powierzchnia lokalu obejmuje: (1) powierzchnię użytkową lokalu wyliczoną zgodnie z normą PN-ISO 9836:2015-12 oraz (2) powierzchnię elementów nadających się do demontażu. Szczegółowe zasady ustalenia powierzchni lokalu po jego wybudowaniu określa umowa deweloperska. Karta katalogowa jest załącznikiem do umowy deweloperskiej. Powierzchnia lokalu może ulec zmianom w przypadkach określonych umową deweloperską. Aranżacja ma charakter przykładowy, umeblowanie nie stanowi wyposażenia lokalu.

PROFBUD

biuro@profbud.info
tel. 605 606 606

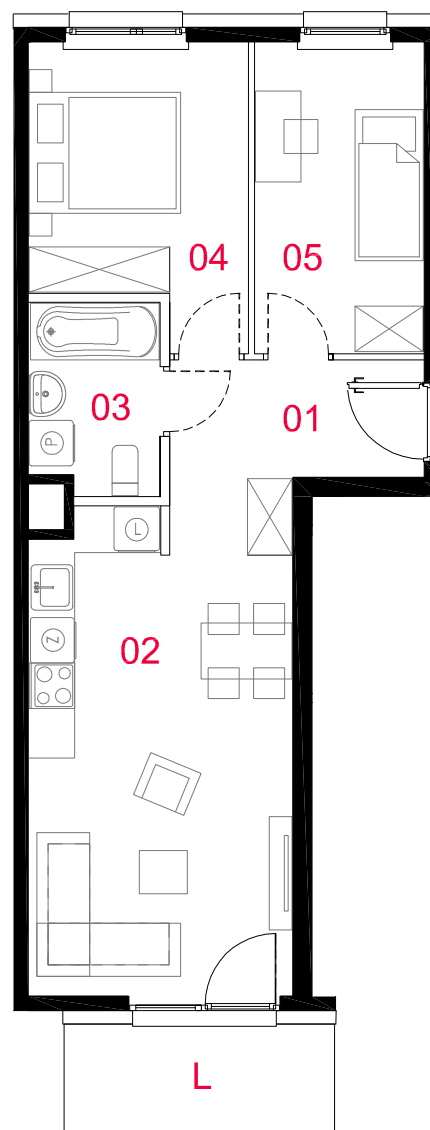

skala 1: 100

— ściany działowe nadające się do demontażu
— konstrukcja i szachty instalacyjne



Rok założenia 1958
ROBOTNICZA SPÓŁDZIELNIA
MIESZKANIOWA "URSUS"
02-485 Warszawa, ul. gen. K. Sosnkowskiego 11