

## 242

mieszkanie

**3 pokoje  
z aneksem**

klatka

**E**

nr lokalu

**242**

piętro


**3**

kondygnacja

**4**

balkon / loggia

**7.13m<sup>2</sup> / -**

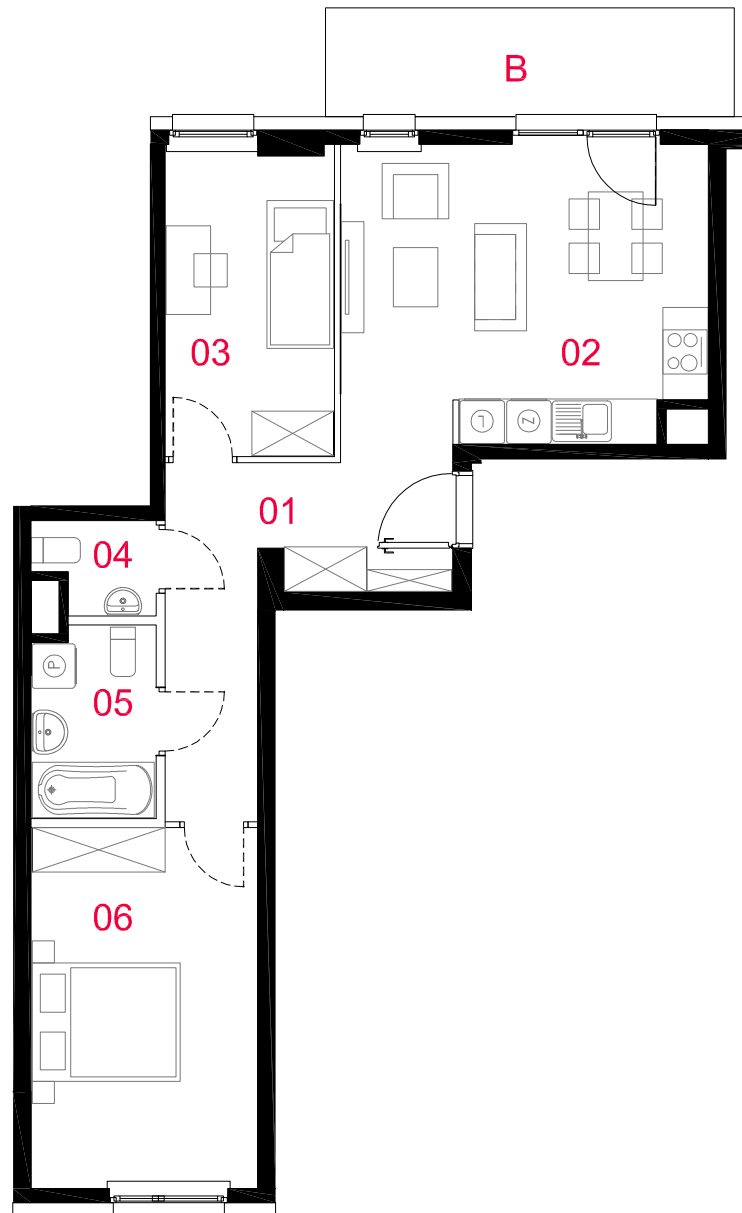

### oznaczenia pomieszczeń

01 przedpokój	10.22m <sup>2</sup>
02 salon z aneksem	19.90m <sup>2</sup>
03 pokój	9.33m <sup>2</sup>
04 wc	1.79m <sup>2</sup>
05 łazienka	4.18m <sup>2</sup>
06 pokój	14.70m <sup>2</sup>

**pow. użytkowa 60.12m<sup>2</sup>**

powierzchnia pod  
ściankami nadającymi  
się do demontażu

1.90m<sup>2</sup>

**powierzchnia lokalu 62.02m<sup>2</sup>**

Powierzchnia lokalu obejmuje: (1) powierzchnię użytkową lokalu wyliczoną zgodnie z normą PN-ISO 9836:2015-12 oraz (2) powierzchnię elementów nadających się do demontażu. Szczegółowe zasady ustalenia powierzchni lokalu po jego wybudowaniu określa umowa deweloperska. Karta katalogowa jest załącznikiem do umowy deweloperskiej. Powierzchnia lokalu może ulec zmianom w przypadkach określonych umową deweloperską. Aranżacja ma charakter przykładowy, umebłowanie nie stanowi wyposażenia lokalu.



Rok założenia 1958  
ROBOTNICZA SPÓŁDZIELNIA  
MIESZKANIOWA "URSUS"  
02-495 Warszawa, ul. gen. K. Sosnkowskiego 11



skala 1: 100

— ściany działowe nadające się do demontażu  
■ konstrukcja i szachty instalacyjne

**PROFBUD**



biuro@profbud.info  
tel. 605 606 606