

247

mieszkanie

**3 pokoje
z aneksem**

klatka

E

nr lokalu

247

piętro


4

kondygnacja

5

balkon / loggia

7.13m² / -

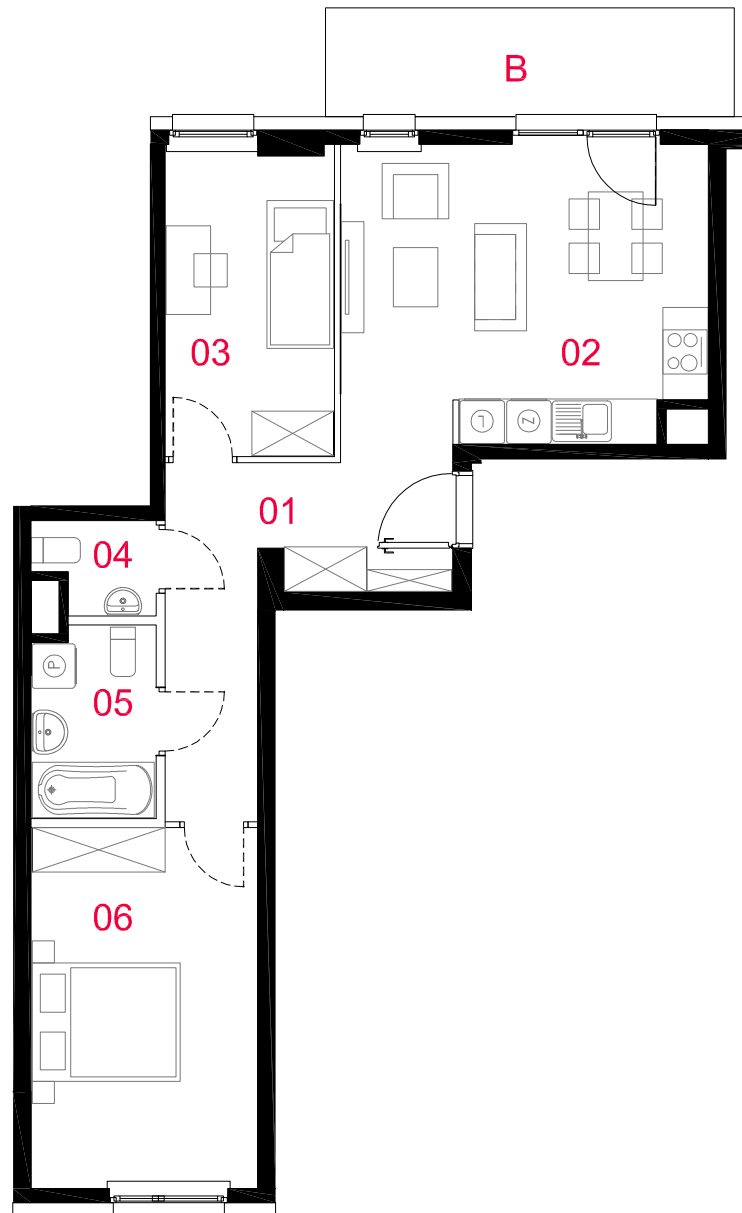

oznaczenia pomieszczeń

01 przedpokój	10.22m ²
02 salon z aneksem	19.90m ²
03 pokój	9.33m ²
04 wc	1.79m ²
05 łazienka	4.18m ²
06 pokój	14.70m ²

pow. użytkowa 60.12m²

powierzchnia pod
ściankami nadającymi
się do demontażu

1.90m²

powierzchnia lokalu

62.02m²

Powierzchnia lokalu obejmuje: (1) powierzchnię użytkową lokalu wyliczoną zgodnie z normą PN-ISO 9836:2015-12 oraz (2) powierzchnię elementów nadających się do demontażu. Szczegółowe zasady ustalenia powierzchni lokalu po jego wybudowaniu określa umowa deweloperska. Karta katalogowa jest załącznikiem do umowy deweloperskiej. Powierzchnia lokalu może ulec zmianom w przypadkach określonych umową deweloperską. Aranżacja ma charakter przykładowy, umebliowanie nie stanowi wyposażenia lokalu.



Rok założenia 1958
ROBOTNICZA SPÓŁDZIELNIA
MIESZKANIOWA "URSUS"
02-495 Warszawa, ul. gen. K. Sosnkowskiego 11



skala 1: 100

— ściany działowe nadające się do demontażu
■ konstrukcja i szachty instalacyjne

PROFBUD



biuro@profbud.info
tel. 605 606 606